





(นายทรงศักดิ์ แสนอุบล)
นายช่างเขียนแบบชำนาญงาน

โครงการปรับปรุงถนนผิวจราจรคอนกรีตเสริมเหล็ก เป็นถนนผิวแอสฟัลท์ติกคอนกรีต บ้านดงมะไฟ หมู่ที่ 1

ปริมาณงาน

จำนวน 2 ช่วง ช่วงที่ 1 กว้าง 5.00 เมตร หนา 0.05 เมตร ยาว 2,150.00 เมตร หรือมีพื้นที่ไม่น้อยกว่า 10,750.00 ตารางเมตร
ช่วงที่ 2 กว้าง 6.00 เมตร หนา 0.05 เมตร ยาว 350.00 เมตร หรือมีพื้นที่ไม่น้อยกว่า 2,100.00 ตารางเมตร

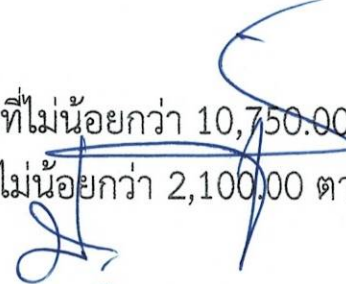
(นายปรีดา คะอังกู)
วิศวกรโยธาชำนาญการ

สถานที่ก่อสร้าง
บ้านดงมะไฟ หมู่ที่ 1


(นายพนพล อนันต์)
ผู้อำนวยการกองช่าง

องค์การบริหารส่วนตำบลดงมะไฟ
ตำบลดงมะไฟ อำเภอเมืองสกลนคร จังหวัดสกลนคร


แบบเลขที่ -

-

โครงการปรับปรุงถนนผิวจราจรคอนกรีตเสริมเหล็ก เป็นถนนผิวแอสฟัลต์ติกคอนกรีต
บ้านดงมะไฟ หมู่ที่ 1 ตำบลดงมะไฟ อำเภอเมืองสกลนคร จังหวัดสกลนคร
ปริมาณงาน จำนวน 2 ช่วง

ช่วงที่ 1 กว้าง 5.00 เมตร หนา 0.05 เมตร ยาว 2,150.00 เมตร หรือมีพื้นที่ไม่น้อยกว่า 10,750.00 ตารางเมตร
ช่วงที่ 2 กว้าง 6.00 เมตร หนา 0.05 เมตร ยาว 350.00 เมตร หรือมีพื้นที่ไม่น้อยกว่า 2,100.00 ตารางเมตร

ผังบริเวณจุดที่ตั้งโครงการ

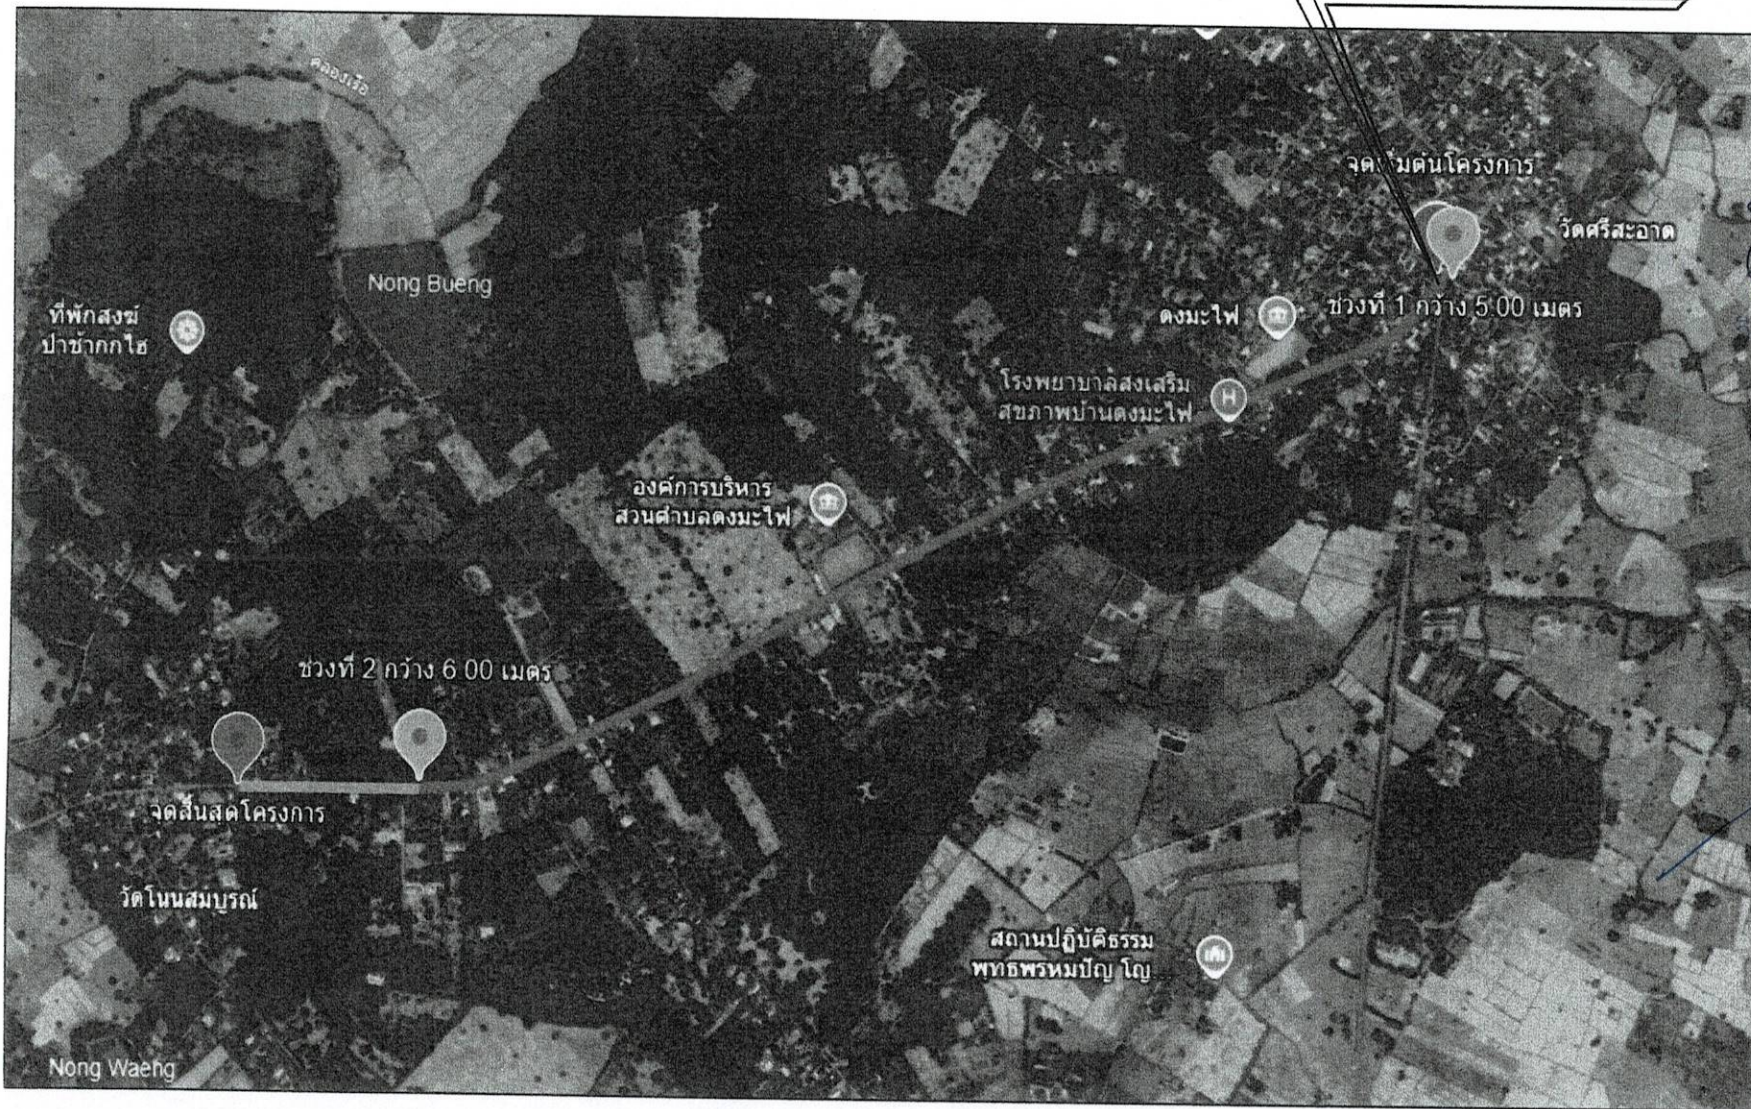

(นายทรงศักดิ์ แสนอุบล)
นายช่างเขียนแบบชำนาญงาน

ที่ตั้งโครงการ

LAT 17.097494 LONG 104.111217



กองช่าง

องค์การบริหารส่วนตำบลดงมะไฟ

โครงการ :

ปรับปรุงถนนผิวจราจรคอนกรีตเสริมเหล็กเป็นถนนผิวแอสฟัลต์ติกคอนกรีต

เขียนแบบ :

(นายทรงศักดิ์ แสนอุบล)
นายช่างเขียนแบบชำนาญงาน

ตรวจแบบ :

(นายปริตดา คะอังกู)

(นายปริตดา คะอังกู)
วิศวกรโยธาชำนาญการ

ตรวจแบบ :

(นายพนพล อนันติ)

ผู้อำนวยการกองช่าง

เห็นชอบ :

(นายไพโรจน์ พลธิราช)

ปลัด อบต.ดงมะไฟ

อนุมัติ :

(นางสาวสุภาวดี ธรรมสุริย)

นายก อบต.ดงมะไฟ

แสดงแบบ :

(นายพนพล อนันติ)


ผู้อำนวยการกองช่าง

แผ่นที่ 01 แบบเลขที่

รวมทั้งหมด - แผ่น -

ว/ค/ป -

หมายเหตุ :

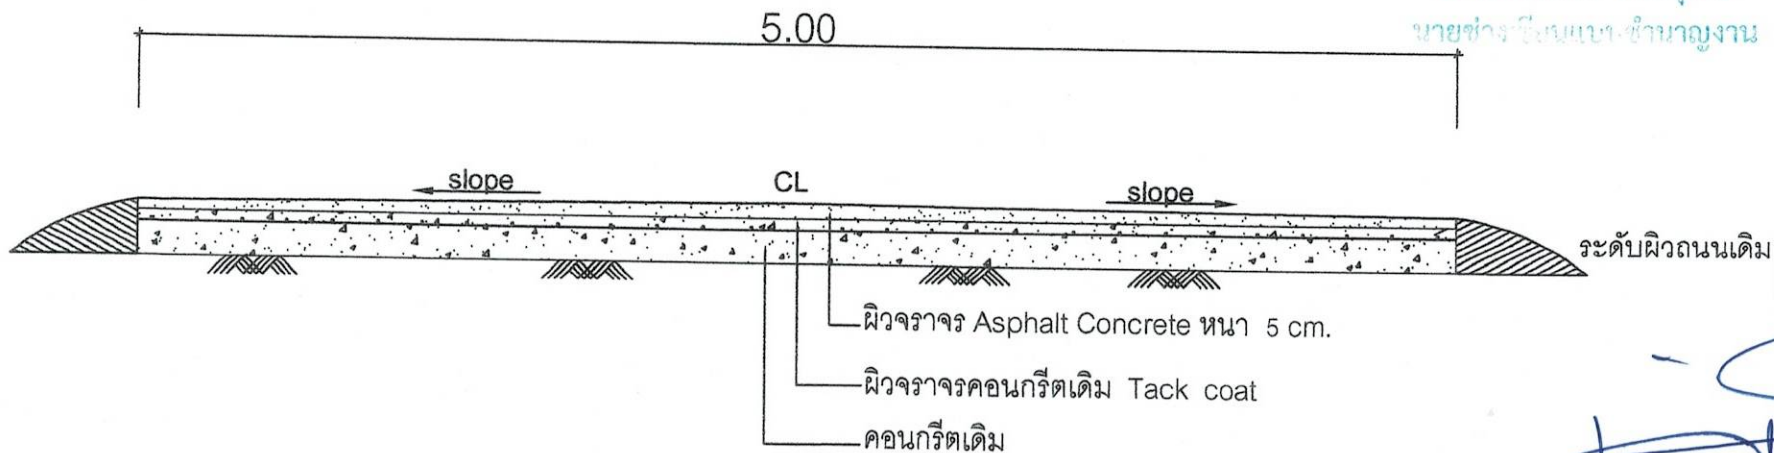

รูปตัดถนน 1: 100

หมายเหตุ

1. ระยะ ขนาด ระดับอื่นๆ ที่ไม่ได้กำหนด ผู้ควบคุมงานจะกำหนดให้ในขณะดำเนินการ
2. ข้อกำหนดอาจเปลี่ยนแปลงได้ขึ้นอยู่กับดุลพินิจของผู้ว่าจ้าง
3. ผิวจราจร กว้าง 5.00 เมตร หนา 0.05 เมตร ยาว 2,150.00 เมตร หรือมีพื้นที่ไม่น้อยกว่า 10,750.00 ตารางเมตร
4. ซ่อมแซมผิวจราจรเดิมให้เรียบ ทำความสะอาดผิวจราจรเดิม



กองช่าง

องค์การบริหารส่วนตำบลดงมะไฟ

โครงการ :

ปรับปรุงถนนผิวจราจรคอนกรีตเสริมเหล็ก เป็นถนนผิวแอสฟัลต์ติกคอนกรีต

เขียนแบบ :

(นายทรงศักดิ์ แสนอุบล)
นายช่างเขียนแบบชำนาญงาน

ตรวจแบบ :

(นายปริดา คะอังก)
วิศวกรโยธาชำนาญการ

ตรวจแบบ :

(นายพนพล อนันต์)
ผู้อำนวยการกองช่าง

เห็นชอบ :

(นายไพโรจน์ พลธิราช)
ปลัด อบต.ดงมะไฟ

อนุมัติ :

(นางสาวสุภาวดี ตระกูลศรีสุรย์)
นายก อบต.ดงมะไฟ

แสดงแบบ :

(นายพนพล อนันต์)
ผู้อำนวยการกองช่าง

แผ่นที่	02	แบบเลขที่
รวมทั้งหมด	-แผ่น	-
ว/ด/ป	-	

หมายเหตุ :



กองช่าง

องค์การบริหารส่วนตำบลดงมะไฟ

โครงการ :

ปรับปรุงถนนผิวจราจรคอนกรีตเสริมเหล็ก เป็นถนนผิวแอสฟัลต์ติกคอนกรีต

เขียนแบบ :

(นายทรงศักดิ์ แสนอุบล)

นายช่างเขียนแบบชำนาญงาน

ตรวจสอบ :

(นายปรีดา ละออง)

วิศวกรโยธาชำนาญการ

ตรวจสอบ :

(นายพนม อนันติ)

ผู้อำนวยการกองช่าง

เห็นชอบ :

(นายไพโรจน์ พลธิราช)

ปลัด อบต.ดงมะไฟ

อนุมัติ :

(นางสาวสุภาวดี ตระกูลศรีสุรย์)

นายก อบต.ดงมะไฟ

แสดงแบบ :


แผ่นที่ 03 แบบเลขที่

รวมทั้งหมด - แผ่น -

ว/ด/ป -

หมายเหตุ :

(นายทรงศักดิ์ แสนอุบล)
นายช่างเขียนแบบชำนาญงาน

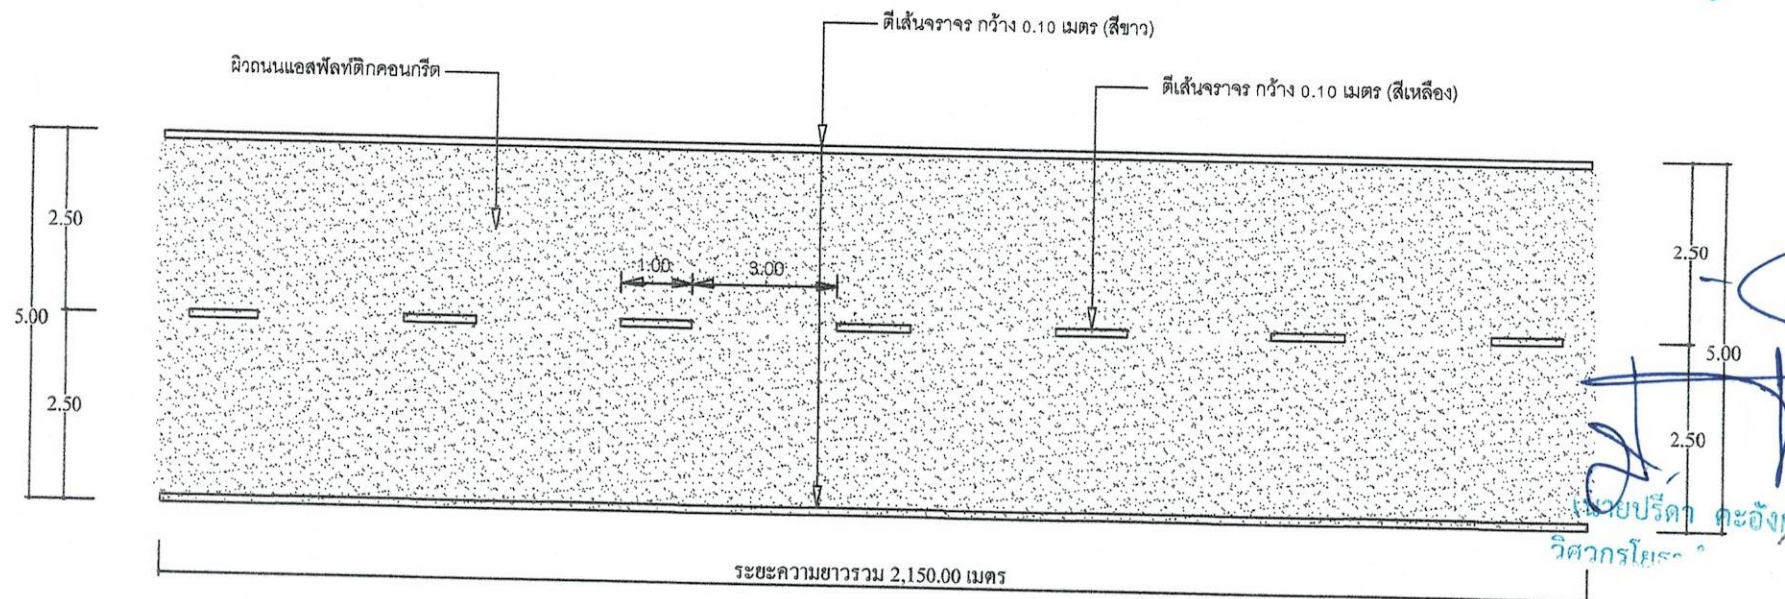

แปลนแสดงการตีเส้นจราจร

หมายเหตุ

- ตีเส้นจราจร Thermoplastic Paint (สีเหลืองและสีขาว) ขนาดเส้น กว้าง 0.10 เมตร
- เส้นแบ่งทิศทางจราจร เป็นเส้นสีเหลือง ขนาดกว้าง 0.10 เมตร สำหรับแนวที่บียว หรือเส้นปะ ให้ผู้รับจ้างดำเนินการตาม มาตรฐานกรมทางหลวง

(นายพนม อนันติ)
ผู้อำนวยการกองช่าง



กองช่าง

องค์การบริหารส่วนตำบลดงมะไฟ

โครงการ :

ปรับปรุงถนนผิวจราจรคอนกรีตเสริมเหล็ก เป็นถนนผิวแอสฟัลต์ติกคอนกรีต

เขียนแบบ :

(นายทรงศักดิ์ แสนอุบล)
นายช่างเขียนแบบชำนาญงาน

ตรวจแบบ :

(นายปริดา คะอังฤ)
วิศวกรโยธาชำนาญการ

ตรวจแบบ :

(นายพนพล อนันติ)
ผู้อำนวยการกองช่าง

เห็นชอบ :

(นายไพโรจน์ พลธิราช)
ปลัด อบต.ดงมะไฟ


อนุมัติ :

(นางสาวสุภาวดี ตระกูลศรีสุรย์)
นายก อบต.ดงมะไฟ

แสดงแบบ :

แผ่นที่	04	แบบเลขที่
รวมทั้งหมด	- แผ่น	-
ว/จป	-	

หมายเหตุ :

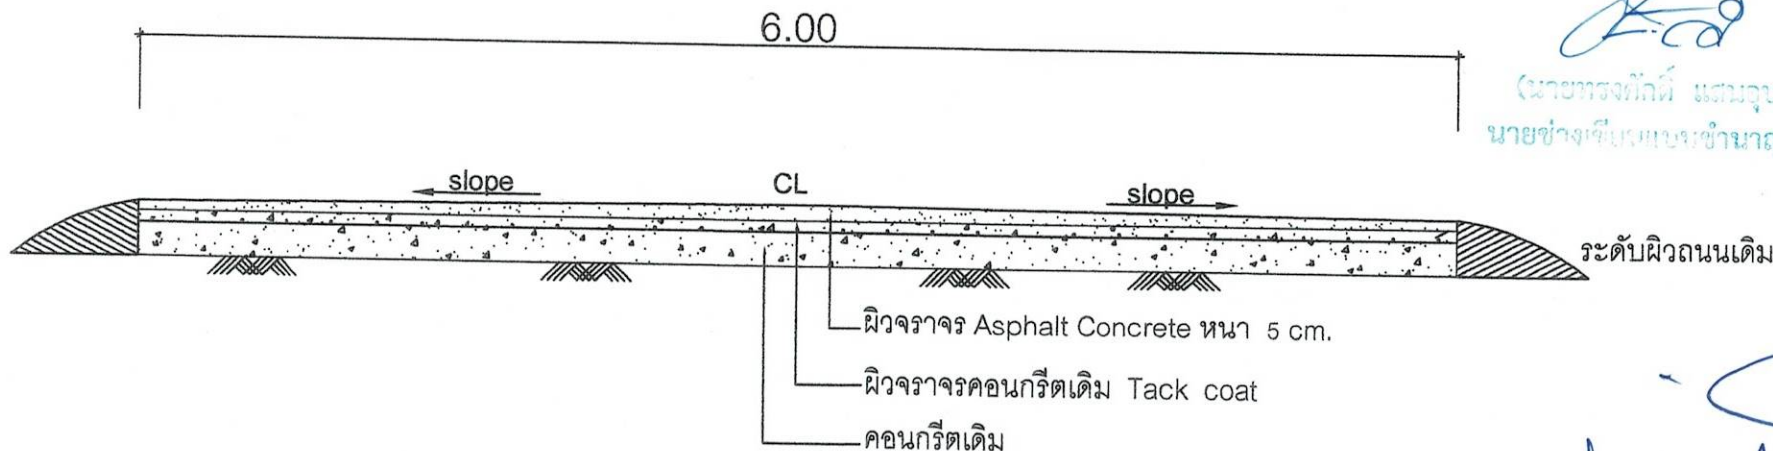

รูปตัดถนน 1: 100

หมายเหตุ

- ระยะ ขนาด ระดับอื่นๆ ที่ไม่ได้กำหนด ผู้ควบคุมงานจะกำหนดให้ในขณะดำเนินการ
- ข้อกำหนดอาจเปลี่ยนแปลงได้ขึ้นอยู่กับดุลพินิจของผู้ว่าจ้าง
- ผิวจราจร กว้าง 6.00 เมตร หนา 0.05 เมตร ยาว 350.00 เมตร หรือมีพื้นที่ไม่น้อยกว่า 2,100.00 ตารางเมตร
- ซ่อมแซมผิวจราจรเดิมให้เรียบ ทำความสะอาดผิวจราจรเดิม



กองช่าง

องค์การบริหารส่วนตำบลดงมะไฟ

โครงการ :

ปรับปรุงถนนผิวจราจรคอนกรีตเสริมเหล็ก เป็นถนนผิวแอสฟัลต์ติกคอนกรีต

เขียนแบบ :

(นายทรงศักดิ์ แสนอุบล)
นายช่างเขียนแบบชำนาญงาน

ตรวจแบบ :

(นายปริดา คะอังกู)
วิศวกรโยธาชำนาญการ

ตรวจแบบ :

(นายพนพล อนันต์)
ผู้อำนวยการกองช่าง

เห็นชอบ :

(นายไพโรจน์ พลธิราช)
ปลัด อบต.ดงมะไฟ

อนุมัติ :

(นางสาวสุภาวดี ตระกูลศรีสุรย์)
นายก อบต.ดงมะไฟ

แสดงแบบ :

แผ่นที่	05	แบบเลขที่
---------	----	-----------

รวมทั้งหมด	- แผ่น	-
------------	--------	---

ว/ด/ป	-
-------	---

หมายเหตุ :

(นายทรงศักดิ์ แสนอุบล)


นายช่างเขียนแบบชำนาญงาน

(นายปริดา คะอังกู)

วิศวกรโยธา

(นายพนพล อนันต์)

ผู้อำนวยการกองช่าง

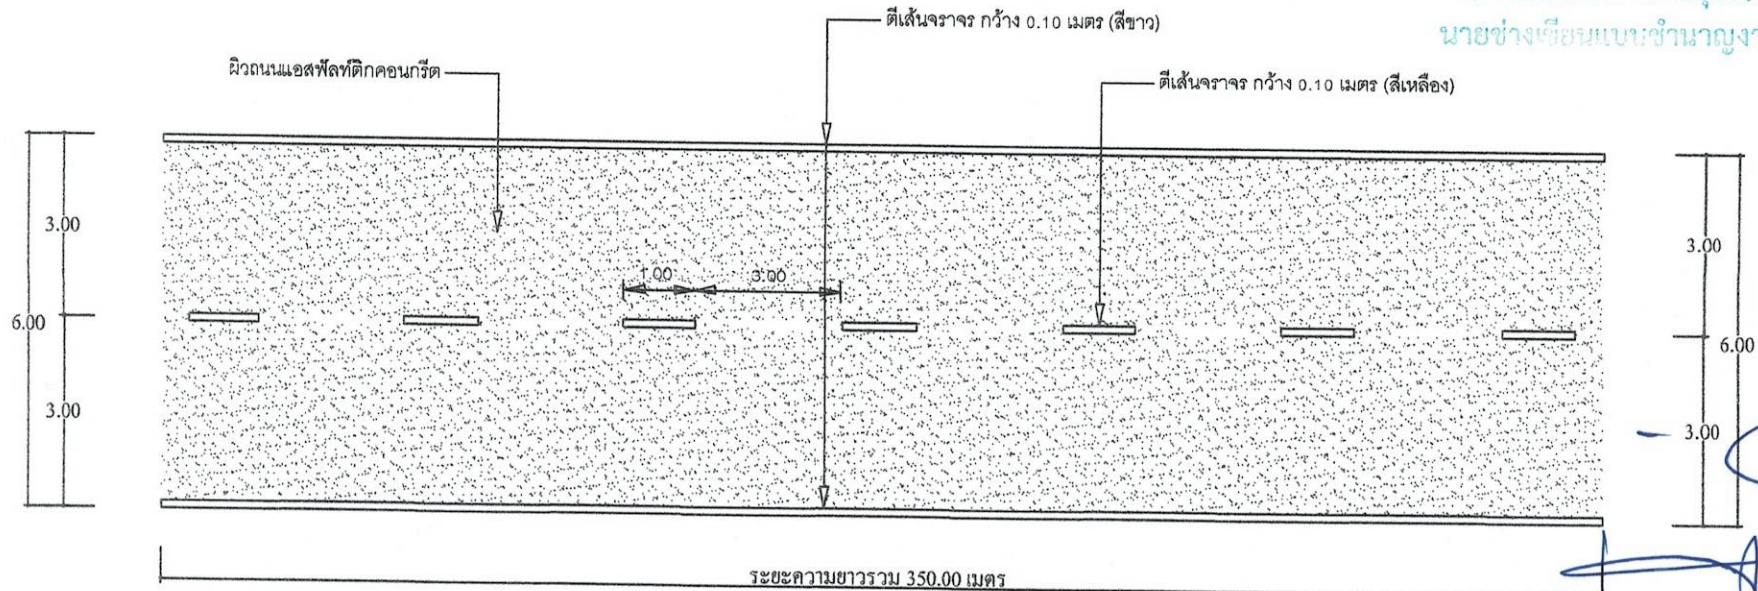

แผนแสดงการตีเส้นจราจร

หมายเหตุ

- ตีเส้นจราจร Thermoplastic Paint (สีเหลืองและสีขาว) ขนาดเส้น กว้าง 0.10 เมตร
- เส้นแบ่งทิศทางจราจร เป็นเส้นสีเหลือง ขนาดกว้าง 0.10 เมตร สำหรับแนวทึบยาว หรือเส้นปะ ให้ผู้รับจ้างดำเนินการตาม มาตรฐานกรมทางหลวง



กองช่าง

องค์การบริหารส่วนตำบลดงมะไฟ

โครงการ :

ปรับปรุงถนนผิวจราจรรอบวัดเสริมเหล็ก
เป็นถนนผิวแอสฟัลติกคอนกรีต

เขียนแบบ :

(นายทรงศักดิ์ แสนอุบล)
นายช่างเขียนแบบชำนาญงาน

ตรวจแบบ :

(นายปริดา คะอังฤ)
วิศวกรโยธาชำนาญการ

ตรวจแบบ :

(นายพนพล อนันต์)
ผู้อำนวยการกองช่าง

เห็นชอบ :

(นายไพโรจน์ พลธิราช)
ปลัด อบต.ดงมะไฟ

อนุมัติ :

(นางสาวสุภาวดี ตระกูลศรีสุรย์)
นายก อบต.ดงมะไฟ


แสดงแบบ :

แผ่นที่ 06 แบบเลขที่

รวมทั้งหมด - แผ่น -

ว/ด/ป -

หมายเหตุ :

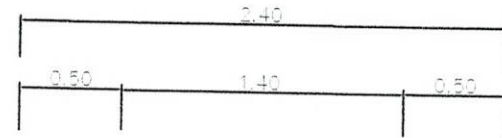

แบบแปลน

(นายทรงศักดิ์ แสนอุบล)

นายช่างเขียนแบบชำนาญงาน


โครงการก่อสร้างองค์การบริหารส่วนตำบลดงมะไฟ	
ชื่อโครงการ	
ปริมาณงาน	
งบประมาณ	บาท
วันทำสัญญา	สิ้นสุด
ผู้รับจ้าง	
ผู้ควบคุมงาน	
คณะกรรมการตรวจการจ้าง	
1.	
2.	
3.	

รูปด้านหน้า

(นายปริดา คะอังฤ)
วิศวกรโยธาชำนาญการ

(นายพนพล อนันต์)

ผู้อำนวยการกองช่าง

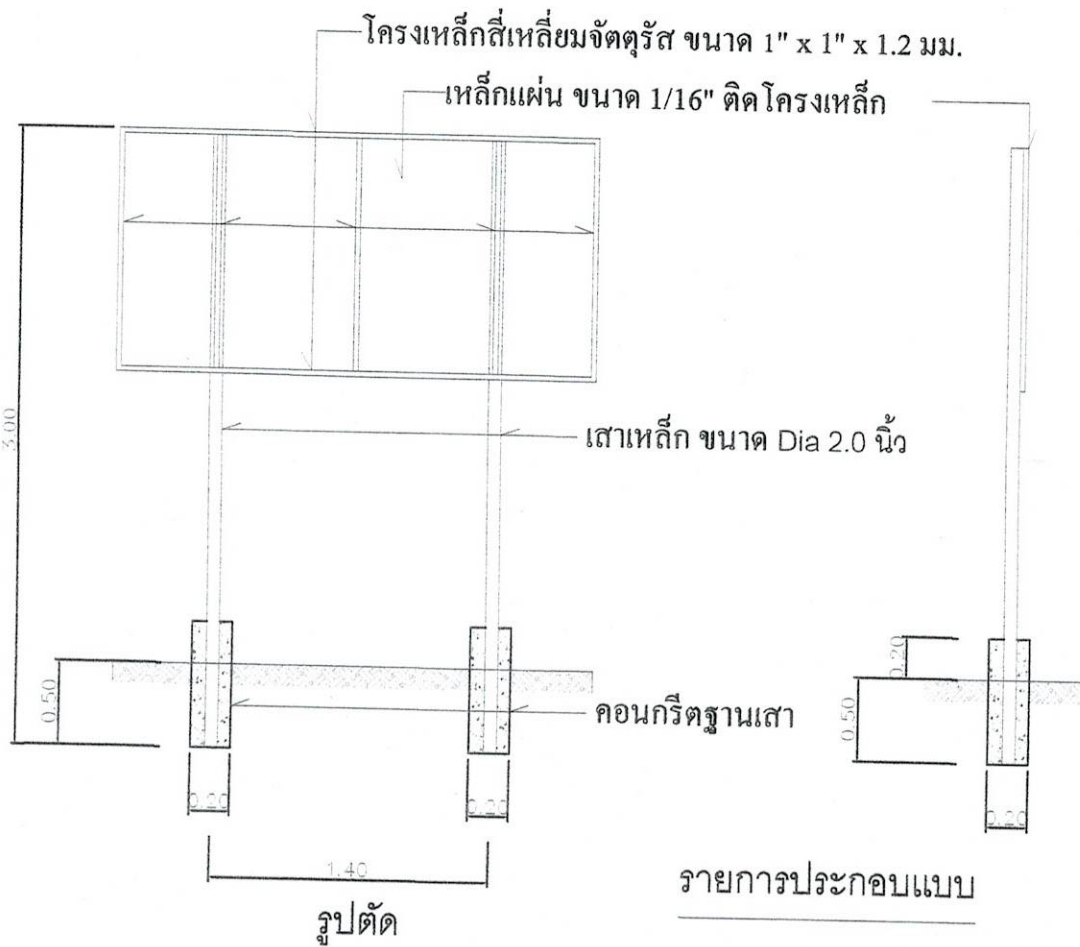

รายการประกอบแบบ

รูปตัด

1. เสา, พื้น, ป้ายทาสีเขียวทั้ง 2 ด้าน ใช้สีน้ำมันก่อน
ทาสีจริงให้ทาสีกันสนิมก่อน 2 ครั้ง
2. ตัวหนังสือใช้สีขาว
3. ขนาดตัวหนังสือกำหนดตามความเหมาะสม
ข้อความตามรูปแบบด้านหน้า
4. แผ่นเหล็ก ขนาดกว้าง 1.20 เมตร ยาว 2.40 เมตร
5. จุดติดตั้งป้ายตามที่ผู้ควบคุมงานกำหนดกำหนด