



(นายทรงศักดิ์ แสนอุบล)
นายช่างเขียนแบบชำนาญงาน

โครงการปรับปรุงถนนผิวจราจรคอนกรีตเสริมเหล็ก เป็นถนนผิวแอสฟัลท์ติกคอนกรีต (สายบ้านนาแก - สะพานข้ามลำห้วยเดียก)

ปริมาณงาน

(นายปรีดา คะอิงกู)
วิศวกรโยธาชำนาญการ

ผิวจราจร กว้าง 5.00 เมตร หนา 0.05 เมตร ยาว 420.00 เมตร หรือมีพื้นที่ไม่น้อยกว่า 2,100.00 ตารางเมตร

สถานที่ก่อสร้าง
บ้านนาแก หมู่ที่ 4

(นายพนตล อนันต์)
ผู้อำนวยการกองช่าง

องค์การบริหารส่วนตำบลดงมะไฟ
ตำบลดงมะไฟ อำเภอเมืองสกลนคร จังหวัดสกลนคร

แบบเลขที่ -
-

โครงการปรับปรุงถนนผิวจราจรคอนกรีตเสริมเหล็ก เป็นถนนผิวแอสฟัลต์ติกคอนกรีต (สายบ้านนาแก - สะพานข้ามลำห้วยเตี้ยก)
บ้านนาแก หมู่ที่ 4 ตำบลดงมะไฟ อำเภอเมืองสกลนคร จังหวัดสกลนคร
ปริมาณงาน ผิวจราจร กว้าง 5.00 เมตร หนา 0.05 เมตร ยาว 420.00 เมตร หรือมีพื้นที่ไม่น้อยกว่า 2,100.00 ตารางเมตร

ผังบริเวณจุดที่ตั้งโครงการ

(นายปรีดา คะอังกุ)
วิศวกรโยธาชำนาญการ

(นายทรงศักดิ์ แสนอุบล)

นายช่างเขียนแบบชำนาญงาน

ที่ตั้งโครงการ

LAT 17.127393 LONG 104.120980



กองช่าง

องค์การบริหารส่วนตำบลดงมะไฟ

โครงการ :

ปรับปรุงถนนผิวจราจรคอนกรีตเสริมเหล็ก เป็นถนนผิวแอสฟัลต์ติกคอนกรีต

เขียนแบบ :

(นายทรงศักดิ์ แสนอุบล)

นายช่างเขียนแบบชำนาญงาน

ตรวจสอบ :

(นายปรีดา คะอังกุ)

วิศวกรโยธาชำนาญการ

ตรวจสอบ :

(นายพนตล อนันติ)

ผู้อำนวยการกองช่าง

เห็นชอบ :

(นายไพโรจน์ พลธิราช)

ปลัด อบต.ดงมะไฟ

อนุมัติ :

(นางสาวสุภาวดี ตระกูลศรีสุรย์)


นายก อบต.ดงมะไฟ

เห็นชอบ :

(นายพนตล อนันติ)

ผู้อำนวยการกองช่าง

แผ่นที่	-	แบบเลขที่
รวมทั้งหมด	- แผ่น	-
ว/ค/ป	-	
หมายเหตุ :		

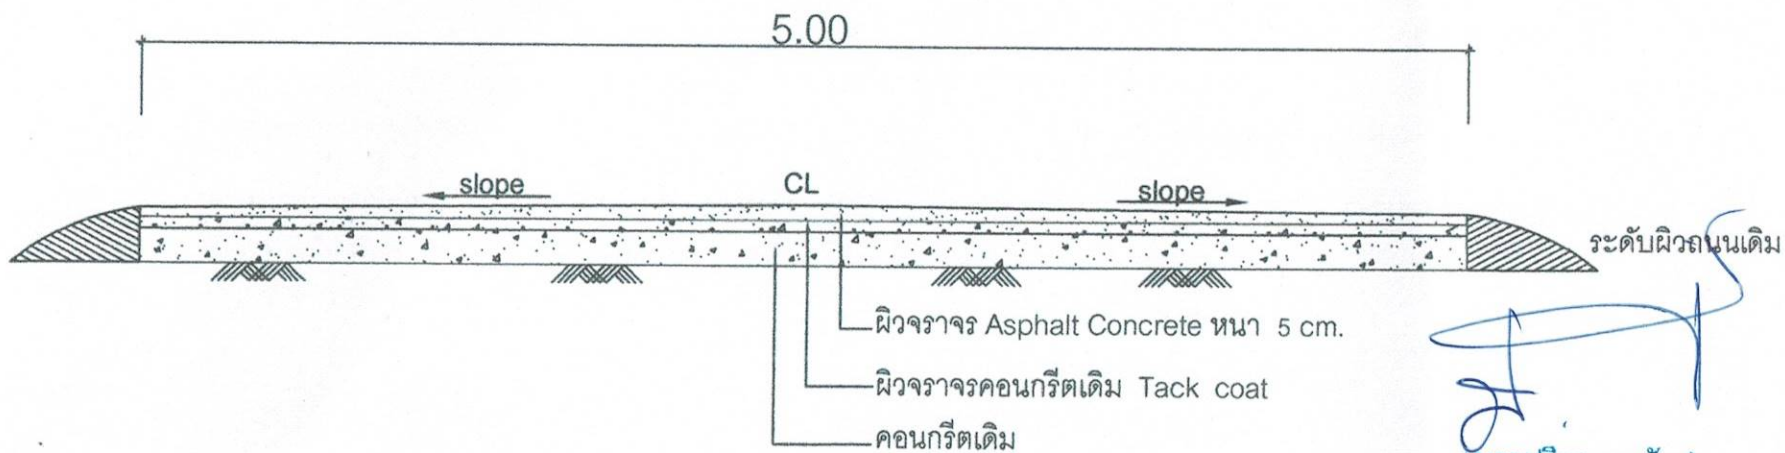

รูปตัดถนน 1: 100

หมายเหตุ

1. ระยะ ขนาด ระดับอื่นๆ ที่ไม่ได้กำหนด ผู้ควบคุมงานจะกำหนดให้ในขณะดำเนินการ
2. ข้อกำหนดอาจเปลี่ยนแปลงได้ขึ้นอยู่กับดุลพินิจของผู้ว่าจ้าง
3. ผิวจราจร กว้าง 5.00 เมตร หนา 0.05 เมตร ยาว 420.00 เมตร หรือมีพื้นที่ไม่น้อยกว่า 2,100.00 ตารางเมตร
4. ซ่อมแซมผิวจราจรเดิมให้เรียบ ทำความสะอาดผิวจราจรเดิม

(นายทรงศักดิ์ แสนอุบล)
นายช่างเขียนแบบชำนาญงาน

(นายปรีดา คะอังกุ)
วิศวกรโยธาชำนาญการ

(นายพนพล อนันต์)
ผู้อำนวยการกองช่าง



กองช่าง

องค์การบริหารส่วนตำบลดงมะไฟ

โครงการ :

ปรับปรุงถนนผิวจราจรคอนกรีตเสริมเหล็ก เป็นถนนผิวแอสฟัลติกคอนกรีต

เขียนแบบ :

(นายทรงศักดิ์ แสนอุบล)
นายช่างเขียนแบบชำนาญงาน

ตรวจแบบ :

(นายปรีดา คะอังกุ)
วิศวกรโยธาชำนาญการ

ตรวจแบบ :

(นายพนพล อนันต์)
ผู้อำนวยการกองช่าง

เห็นชอบ :

(นายไพโรจน์ พลธิราช)
ปลัด อบต.ดงมะไฟ

อนุมัติ :

(นางสาวสุภาวดี ตระกูลศรีสุรย์)
นายก อบต.ดงมะไฟ

แสดงแบบ :


แผ่นที่	02	แบบเลขที่
รวมทั้งหมด	-แผ่น	-
ว/ด/ป	-	
หมายเหตุ :		

(Signature)

(นายทรงศักดิ์ แสนอุบล)
นายช่างเขียนแบบชำนาญงาน



กองช่าง		
องค์การบริหารส่วนตำบลดงมะไฟ		
โครงการ :		
ปรับปรุงถนนผิวจราจรคอนกรีตเสริมเหล็ก เป็นถนนผิวแอสฟัลต์ติกคอนกรีต		
เขียนแบบ :		
<i>(Signature)</i> (นายทรงศักดิ์ แสนอุบล) นายช่างเขียนแบบชำนาญงาน		
ตรวจสอบ :		
<i>(Signature)</i> (นายปริดา คะอังฤ) วิศวกรโยธาชำนาญการ		
ตรวจสอบ :		
<i>(Signature)</i> (นายพนพล อนันต์) ผู้อำนวยการกองช่าง		
เห็นชอบ :		
<i>(Signature)</i> (นายไพโรจน์ พลธิราช) ปลัด อบต.ดงมะไฟ		
อนุมัติ :		
<i>(Signature)</i> (นางสาวสุภาวดี ตระกูลสุรชัย) นายก อบต.ดงมะไฟ		
แสดงแบบ :		
แผ่นที่	03	แบบเลขที่
รวมทั้งหมด	- แผ่น	-
วคป	-	
หมายเหตุ :		

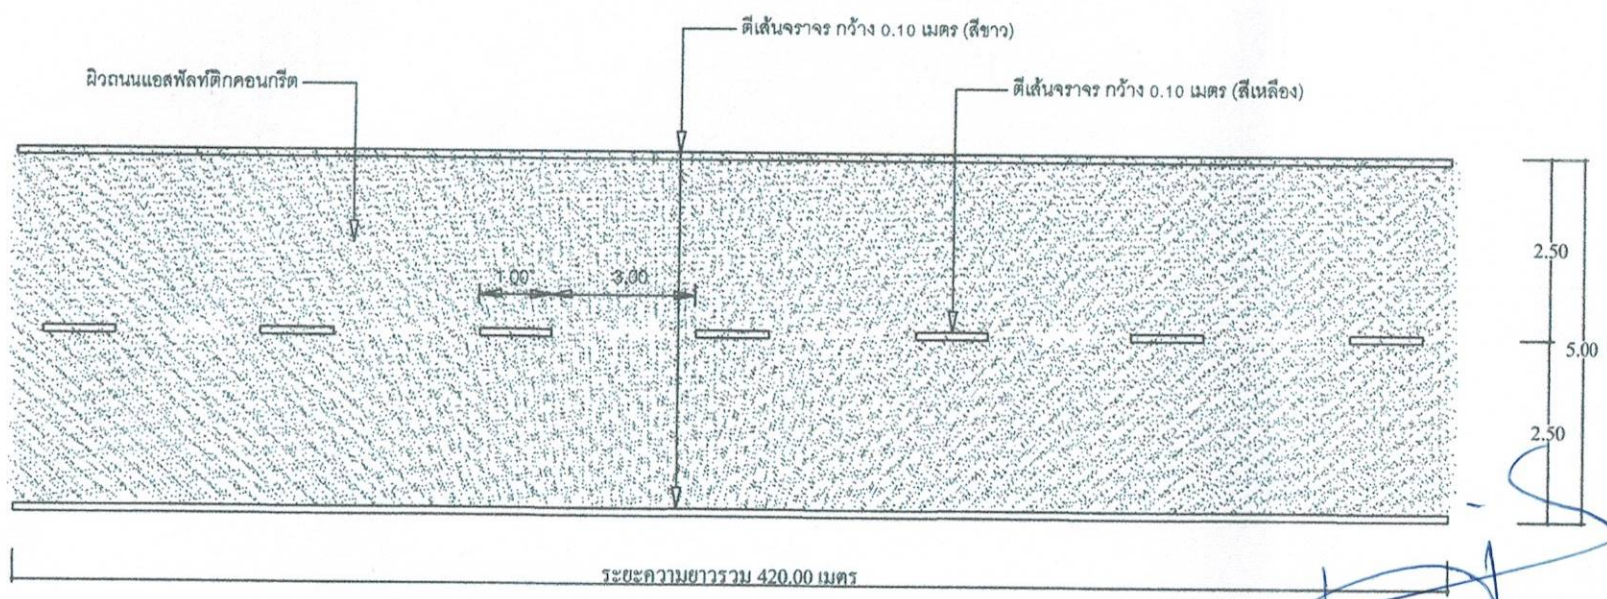

แปลนแสดงการตีเส้นจราจร

(Signature)
(นายปริดา คะอังฤ)
วิศวกรโยธาชำนาญการ

(Signature)
(นายพนพล อนันต์)
ผู้อำนวยการกองช่าง

หมายเหตุ

- ตีเส้นจราจร Thermoplastic Paint (สีเหลืองและสีขาว) ขนาดเส้น กว้าง 0.10 เมตร
- เส้นแบ่งทิศทางจราจร เป็นเส้นสีเหลือง ขนาดกว้าง 0.10 เมตร สำหรับแนวทึบยาว หรือเส้นปะ ให้ผู้รับจ้างดำเนินการตาม มาตรฐานกรมทางหลวง



กองช่าง

องค์การบริหารส่วนตำบลดงมะไฟ

โครงการ :

ปรับปรุงถนนผิวจราจรคอนกรีตเสริมเหล็ก เป็นถนนผิวแอสฟัลต์ติกคอนกรีต

เขียนแบบ :

(นายทรงศักดิ์ แสนอุบล)
นายช่างเขียนแบบชำนาญงาน

ตรวจแบบ :

(นายปริดา คะอังกู)
วิศวกรโยธาชำนาญการ

ตรวจแบบ :

(นายพนตล อนันต์)
ผู้อำนวยการกองช่าง

เห็นชอบ :

(นายไพโรจน์ พลธิราช)
ปลัด อบต.ดงมะไฟ

อนุมัติ :

(นางสาวสุภาวดี ตระกูลศรีสุรย์)
นายก อบต.ดงมะไฟ


แสดงแบบ :

แผ่นที่	03	แบบเลขที่
รวมทั้งหมด	- แผ่น	-
ว/ด/ป	-	
หมายเหตุ :		


(นายทรงศักดิ์ แสนอุบล)
นายช่างเขียนแบบชำนาญงาน

(นายปริดา คะอังกู)
วิศวกรโยธาชำนาญการ


(นายพนตล อนันต์)
ผู้อำนวยการกองช่าง

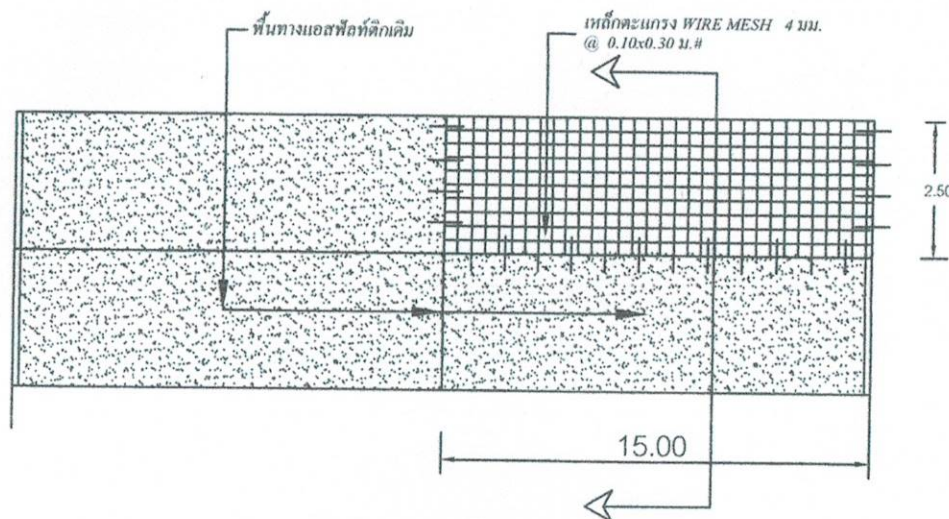

แปลนการวางตะแกรงเหล็ก 1:100

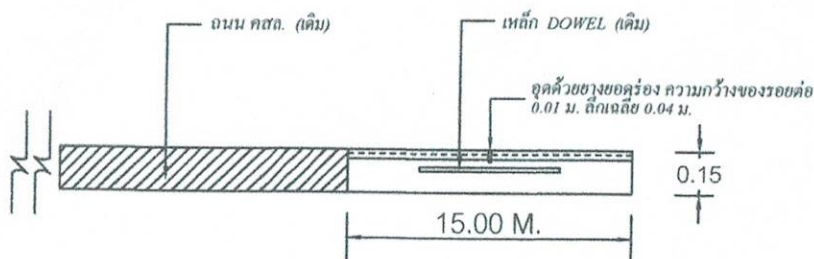


รูปตัดขวาง CONTRACTION JION

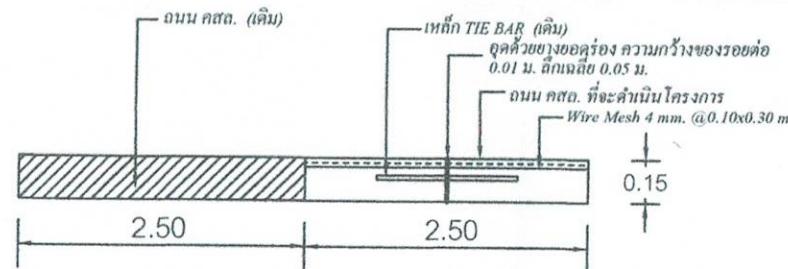

รูปตัดขวาง LONGITUDINAL JION


หมายเหตุ

- ปรับปรุงถนนผิวจราจรคอนกรีตเสริมเหล็ก เป็นถนนผิวแอสฟัลต์ติกคอนกรีต
- (แบบซ่อมแซมถนน คสล. ขนาด กว้าง 2.50 ม. หน้า 0.15 ม. ยาว 15 ม.)

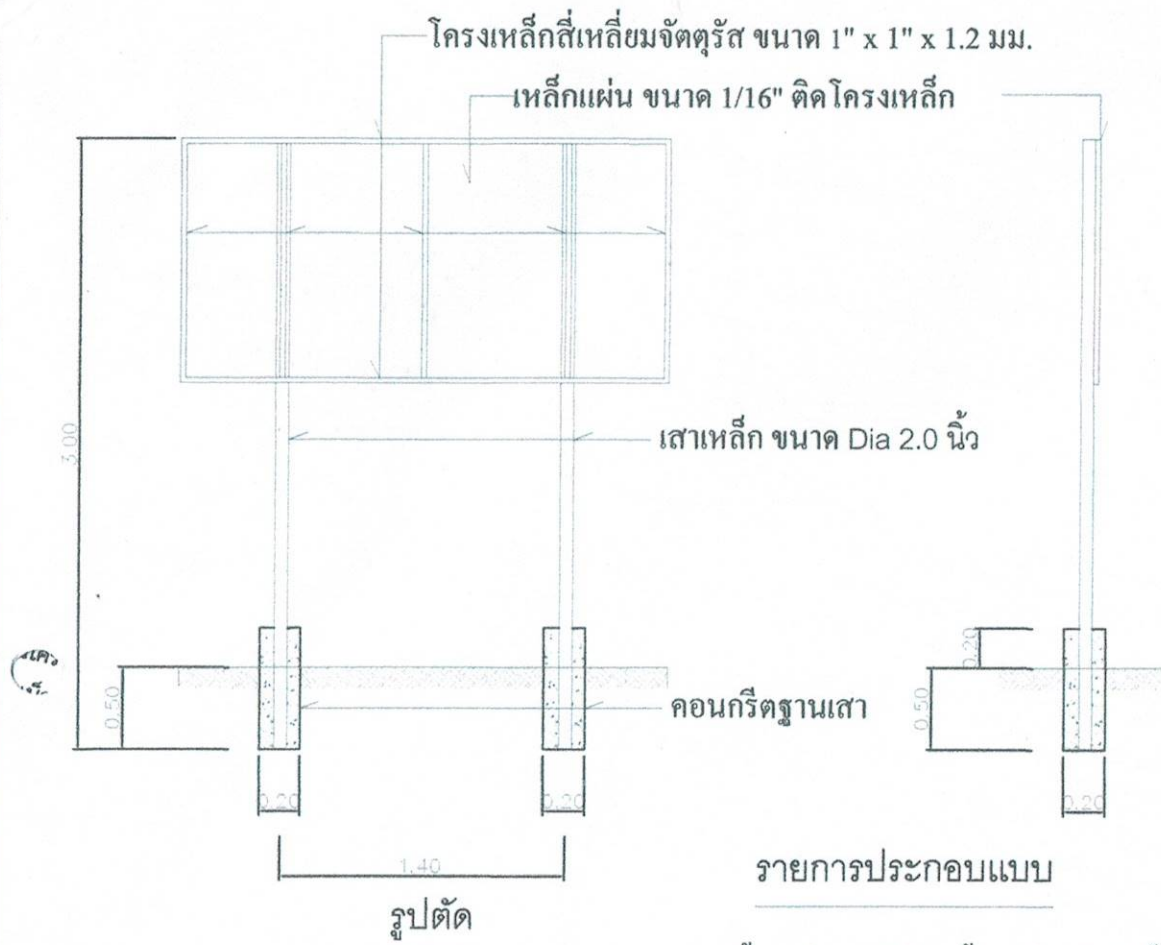

รายการประกอบแบบ

1. เสา, พื้น, ป้ายทาสีเขียวทั้ง 2 ด้าน ใช้สีน้ำมันก่อน ทาสีจริงให้ทาสีกันสนิมก่อน 2 ครั้ง
2. ตัวหนังสือใช้สีขาว
3. ขนาดตัวหนังสือกำหนดตามความเหมาะสม ข้อความตามรูปแบบด้านหน้า
4. แผ่นเหล็ก ขนาดกว้าง 1.20 เมตร ยาว 2.40 เมตร
5. จุดติดตั้งป้ายตามที่ผู้ควบคุมงานกำหนดกำหนด

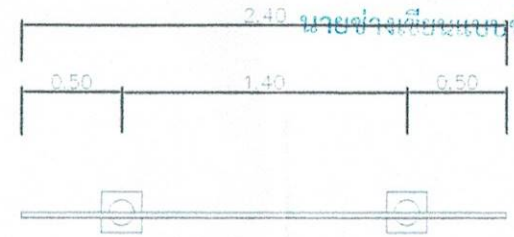

แบบแปลน

โครงการก่อสร้างองค์การบริหารส่วนตำบลดงมะไฟ

ชื่อโครงการ.....

ปริมาณงาน

งบประมาณ บาท

วันทำสัญญา.....สิ้นสุด.....

ผู้รับจ้าง

ผู้ควบคุมงาน

(นายปรีดา คะอังกุ) วิศวกรโยธาชำนาญการ

คณะกรรมการตรวจจ้าง

1.

2.

3.

รูปด้านหน้า

(นายทรงศักดิ์ แสนอุบล)
นายช่างเขียนแบบชำนาญงาน



กองช่าง

องค์การบริหารส่วนตำบลดงมะไฟ

โครงการ :

ปรับปรุงถนนผิวจราจรคอนกรีตเสริมเหล็ก เป็นถนนผิวแอสฟัลท์ติกคอนกรีต

เขียนแบบ (นายทรงศักดิ์ แสนอุบล) นายช่างเขียนแบบชำนาญงาน

ตรวจแบบ (นายปรีดา คะอังกุ) วิศวกรโยธาชำนาญการ

ตรวจแบบ (นายพนพล อนันติ) ผู้อำนวยการกองช่าง

เห็นชอบ : (นายไพโรจน์ พลธิราช) ปลัด อบต.ดงมะไฟ

อนุมัติ : (นางสาวสุภาวดี ตระกูลศรีสุรย์) นายก อบต.ดงมะไฟ

แสดงแบบ :

แผ่นที่	04	แบบเลขที่
รวมทั้งหมด	- แผ่น	-
ว/ด/ป	-	
หมายเหตุ :		

(นายพนพล อนันติ) ผู้อำนวยการกองช่าง