



(นายเรืองเดช ชมภูราช)
นายช่างโยธาชำนาญงาน

โครงการปรับปรุงถนนผิวจราจรคอนกรีตเสริมเหล็ก เป็นถนนผิวแอสฟัลท์ติกคอนกรีต
(สายบ้านนาแก - บ้านดงมะไฟ)
ปริมาณงาน

(นายพดล อนันต์)
ผู้อำนวยการกองช่าง
ผู้อำนวยการกองช่าง

ผิวจราจร ขนาดกว้าง 6.00 เมตร หนา 0.05 เมตร ยาว 2,715 เมตร หรือมีพื้นที่ไม่น้อยกว่า 16,290.00 ตารางเมตร

สถานที่ก่อสร้าง
บ้านนาแก หมู่ที่ 4

(นายเรืองเดช ชมภูราช)
นายช่างโยธาชำนาญงาน

(นายไกรลาศ พลไชย)
หัวหน้าสำนักปลัด อบต.

องค์การบริหารส่วนตำบลดงมะไฟ
ตำบลดงมะไฟ อำเภอเมืองสกลนคร จังหวัดสกลนคร

แบบเลขที่ 2/2568
11 พฤศจิกายน 2567

โครงการปรับปรุงถนนผิวจราจรคอนกรีตเสริมเหล็ก เป็นถนนผิวแอสฟัลต์ติกคอนกรีต (สายบ้านนาแก - บ้านดงมะไฟ)
บ้านนาแก หมู่ที่ 4 ตำบลดงมะไฟ อำเภอเมืองสกลนคร จังหวัดสกลนคร
ปริมาณงาน ผิวจราจร กว้าง 6.00 เมตร หนา 0.05 เมตร ยาว 2,715 เมตร

หรือมีพื้นที่ไม่น้อยกว่า 16,290.00 ตารางเมตร

ผังบริเวณจุดที่ตั้งโครงการ

พิกัดจุดเริ่มต้นโครงการ

LAT 17.123876 LONG 104.100572

(นายรุ่งเดช ขมภูราช)
นายช่างโยธาชำนาญงาน



นายพดล อนันติ
ผู้อำนวยการกองช่าง

(นายไกรลาศ พลไชย)
หัวหน้าสำนักปลัด อบต.



กองช่าง
องค์การบริหารส่วนตำบลดงมะไฟ

โครงการ :
ปรับปรุงถนนผิวจราจรคอนกรีตเสริมเหล็ก
เป็นถนนผิวแอสฟัลต์ติกคอนกรีต
(สายบ้านนาแก - บ้านดงมะไฟ)

เขียนแบบ :
(นายทรงศักดิ์ แสนอุบล)
นายช่างเขียนแบบชำนาญงาน

ตรวจแบบ :
(นายปริดา คะอังกู)
วิศวกรโยธาชำนาญการ

ตรวจแบบ :
(นายพดล อนันติ)
ผู้อำนวยการกองช่าง

เห็นชอบ :
(นายไพโรจน์ พลธิราช)
ปลัด อบต.ดงมะไฟ

อนุมัติ :
(นางลาวสุภาวดี ตระกูลศรีสุรย์)
นายก อบต.ดงมะไฟ

แสดงแบบ :

แผ่นที่	01	แบบเลขที่
รวมทั้งหมด	- แผ่น	2/2568
วคป	11 พฤศจิกายน 2567	

หมายเหตุ :



กองช่าง

องค์การบริหารส่วนตำบลดงมะไฟ

โครงการ :

เสริมผิวถนนแอสฟัลติกคอนกรีต

เขียนแบบ :

(นายทรงศักดิ์ แสนอุบล)

นายช่างเขียนแบบชำนาญงาน

ตรวจแบบ :

(นายปรีดา ตะอังก)

วิศวกรโยธาชำนาญการ

ตรวจแบบ :

(นายพนม อนันต์)

ผู้อำนวยการกองช่าง

เห็นชอบ :

WVW

(นายไพโรจน์ พลธิราช)

ปลัด อบต.ดงมะไฟ

อนุมัติ :

(นางสาวสุภาวดี ตระกูลศรีสุรย์)

นายก อบต.ดงมะไฟ

แสดงแบบ :

แผ่นที่ C3 แบบเลขที่

รวมทั้งหมด - แผ่น 2/2568

ว/ด/ป 11 พฤศจิกายน 2567

หมายเหตุ :

(นายเกรียงเดช ขมภูราช)

หัวหน้าสำนักงานปลัด อบต.

นายช่างโยธาชำนาญงาน

ผิวถนนแอสฟัลติกคอนกรีต

ตีเส้นจราจร กว้าง 0.10 เมตร (สีขาว)

ตีเส้นจราจร กว้าง 0.10 เมตร (สีเหลือง)

นายพนม อนันต์
ผู้อำนวยการกองช่าง

ระยะความยาวรวม 2,715.00 เมตร

แปลนแสดงการตีเส้นจราจร

(นายเกรียงเดช ขมภูราช)
นายช่างโยธาชำนาญงาน


สำเนาถูกต้อง

(นายพนม อนันต์)
ผู้อำนวยการกองช่าง

(นายเกรียงเดช ขมภูราช)
หัวหน้าสำนักงานปลัด อบต.

หมายเหตุ

- ตีเส้นจราจร Thermoplastic Paint (สีเหลืองและสีขาว) ขนาดเส้น กว้าง 0.10 เมตร
- เส้นแบ่งทิศทางจราจร เป็นเส้นสีเหลือง ขนาดกว้าง 0.10 เมตร สำหรับแนวทแยง หรือเส้นปะ ให้ผู้รับจ้างดำเนินการตาม มาตรฐานกรมทางหลวง

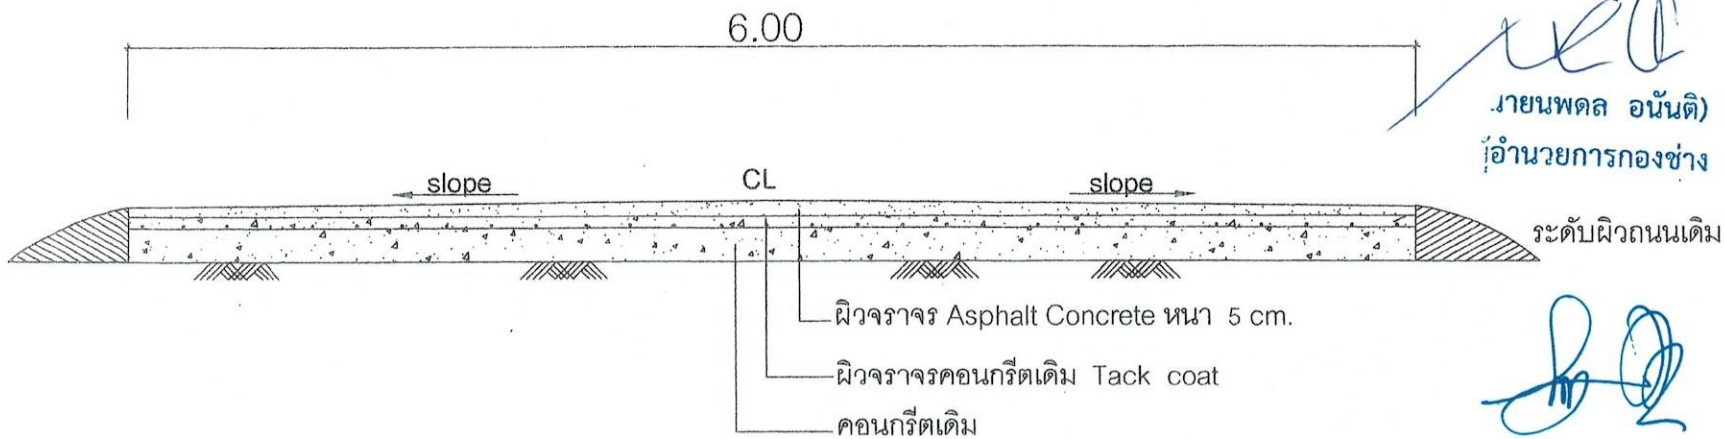

รูปตัดถนน 1: 100

หมายเหตุ

1. ระยะ ขนาด ระดับอื่นๆ ที่ไม่ได้กำหนด ผู้ควบคุมงานจะกำหนดให้ในขณะดำเนินการ
2. ข้อกำหนดอาจเปลี่ยนแปลงได้ขึ้นอยู่กับดุลพินิจของผู้ว่าจ้าง
3. ผิวจราจร กว้าง 6.00 เมตร หนา 0.05 เมตร ยาว 2,715.00 เมตร
4. ซ่อมแซมผิวจราจรเดิมให้เรียบ ทำความสะอาดผิวจราจรเดิม

นายเรืองเดช ขมกราช)
นายช่างโยธาชำนาญงาน

นายพนตล อนันต์)
ผู้อำนวยการกองช่าง

(นายไกรลาศ พลไชย)
หัวหน้าสำนักงานปลัด อบต.

(นายเรืองเดช ขมกราช)
นายช่างโยธาชำนาญงาน

นายพนตล อนันต์)
ผู้อำนวยการกองช่าง

สำเนาถูกต้อง

(นายไกรลาศ พลไชย)
หัวหน้าสำนักงานปลัด อบต.



กองช่าง		
องค์การบริหารส่วนตำบลดงมะไฟ		
โครงการ : เสริมผิวถนนแอสฟัลต์ติกคอนกรีต		
เขียนแบบ : (นายทรงศักดิ์ แสนลบล) นายช่างเขียนแบบชำนาญงาน		
ตรวจแบบ : (นายปรีดา คะอังก) วิศวกรโยธาชำนาญการ		
ตรวจแบบ : (นายพนตล อนันต์) ผู้อำนวยการกองช่าง		
เห็นชอบ : (นายไพโรจน์ พลธิราช) ปลัด อบต.ดงมะไฟ		
อนุมัติ : (นางสาวสุภาวดี ตระกูลศรีสุรย์) นายก อบต.ดงมะไฟ		
แสดงแบบ :		
แผ่นที่	02	แบบเลขที่
รวมทั้งหมด	- แผ่น	2/2568
ว/จ/ป	11 พฤศจิกายน 2567	
หมายเหตุ :		

ดวงตราหน่วยงานเจ้าของโครงการ ø 25 ซม. สีขาว
หรือสีอื่นตามความเหมาะสมของแต่ละหน่วยงาน

ชื่อหน่วยงานเจ้าของโครงการ สูง 10 ซม. สีขาว

สถานที่ติดต่อและโทรศัพท์ สูง 5 ซม. สีขาว

แผ่นไม้อัด 4 มม. โครงเคาะไม้ 2" x 4" หรือวัสดุอื่น
ที่มีความคงทน เหมาะสมกับสภาพพื้นที่ก่อสร้าง

พื้นสีน้ำเงิน

เส้นกรอบสีขาว 1"

ไม้ 2" x 4" หรือเหล็กหรือวัสดุอื่นที่มีความแข็งแรงคงทน
ประเภทและชนิดของสิ่งก่อสร้าง

ปริมาณงานก่อสร้าง

ชื่อ ที่อยู่ผู้รับจ้าง พร้อมหมายเลขโทรศัพท์

ระยะเวลาเริ่มต้น และระยะเวลาสิ้นสุด

วงเงินค่าก่อสร้าง

ชื่อเจ้าหน้าที่ ของส่วนราชการผู้ควบคุมงาน-

หรือเจ้าหน้าที่ของบริษัทวิศวกรที่ปรึกษา-

ผู้ควบคุมงาน พร้อมหมายเลขโทรศัพท์

ชื่อผู้ควบคุมงานของผู้รับจ้าง

พร้อมเลขทะเบียนใบประกอบวิชาชีพ และหมายเลขโทรศัพท์

QR Code ขนาด 0.15 ม. x 0.15 ม.

หมายเหตุ

1. ต้องติดตั้งอุปกรณ์ที่มั่นคงแข็งแรง ป้องกันแผ่นป้ายล้ม
ให้เหมาะสมกับสภาพสถานที่ติดตั้งแผ่นป้าย
2. ข้อความ * ก่อสร้างด้วยเงินภาษีอากรของประชาชน * กรณีแหล่งที่มา
ของงบประมาณในการก่อสร้างมาจากแหล่งอื่น ให้ปรับเนื้อหาข้อความ
ให้สอดคล้องกับแหล่งที่มาของงบประมาณในการก่อสร้างนั้น
3. กรณีสภาพพื้นที่งานก่อสร้างมีพื้นที่จำกัด หรือไม่เหมาะสมต่อการติดตั้ง
ป้ายแบบตั้งพื้น สามารถปรับแบบการติดตั้งแผ่นป้ายได้ตามความเหมาะสม
4. ขนาดแผ่นป้าย ข้อความ และตัวอักษร สามารถปรับเปลี่ยนขนาดให้
เหมาะสมกับสภาพพื้นที่
5. ผู้รับจ้างจะต้องเสนอรูปแบบป้ายงานก่อสร้างให้คณะกรรมการตรวจรับพัสดุ
หรือผู้ควบคุมงานของผู้รับจ้างให้ความเห็นชอบก่อนดำเนินการติดตั้งป้าย

(นายพนพล อนันต์)

ผู้อำนวยการกองช่าง

กรมโยธาธิการและผังเมือง
กองควบคุมการก่อสร้าง

แบบ

แผ่นป้ายแสดงรายละเอียดเกี่ยวกับ
งานก่อสร้างของทางราชการ

(นายเรืองเดช ขมกราช)

นายช่างโยธาชำนาญงาน

แบบรูปด้านหน้า, รูปด้านข้าง

มาตราส่วน	แผ่นที่	1
1 : 50	จำนวนแผ่น	1

รูปด้านข้าง 1 : 50

รูปด้านหน้า 1 : 50

แปลน 1 : 50

(นายไกรลาศ พลไชย)
หัวหน้าสำนักปลัด อบต.