



โครงการก่อสร้างอาคารอเนกประสงค์ บ้านดงมะไฟประชาพัฒนา

ปริมาณงาน

อาคารอเนกประสงค์ จำนวน ๑ หลัง
ห้องน้ำ จำนวน ๑ หลัง

สถานที่ก่อสร้าง

บ้านดงมะไฟประชาพัฒนา หมู่ที่ ๑๑

องค์การบริหารส่วนตำบลดงมะไฟ



แบบเลขที่ -

๒๐ มิถุนายน ๒๕๖๒





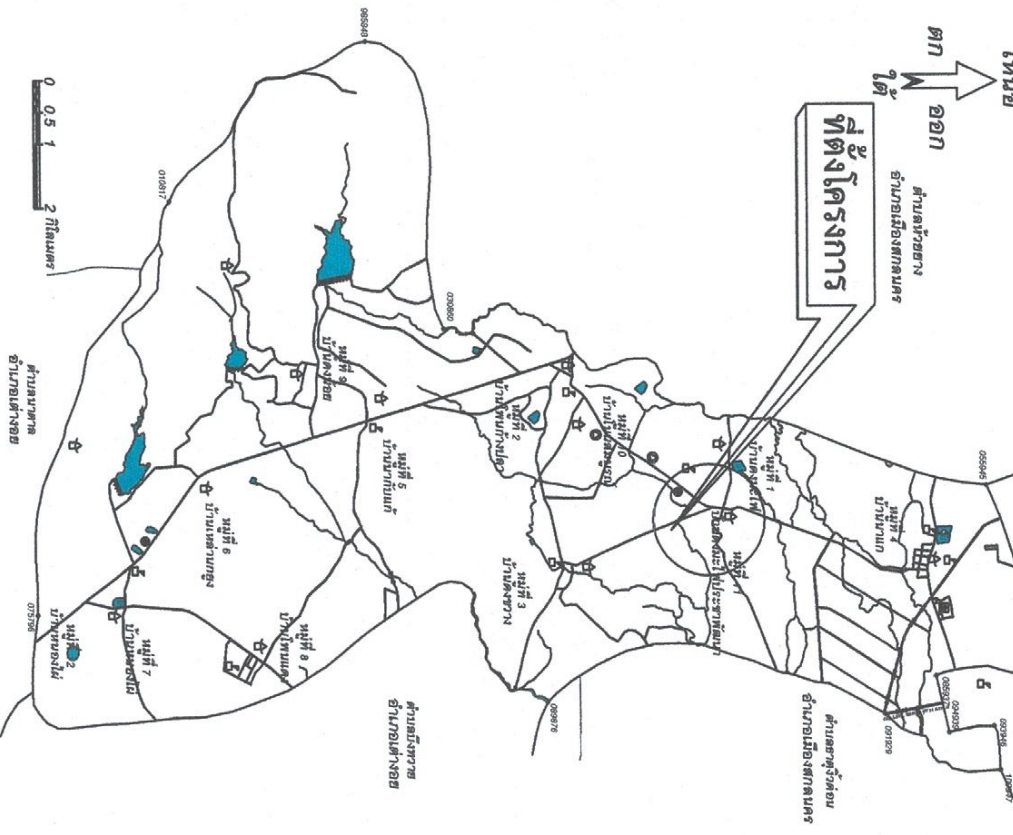

โครงการก่อสร้างอาคารอเนกประสงค์

ผังบริเวณจุดที่ตั้งโครงการ

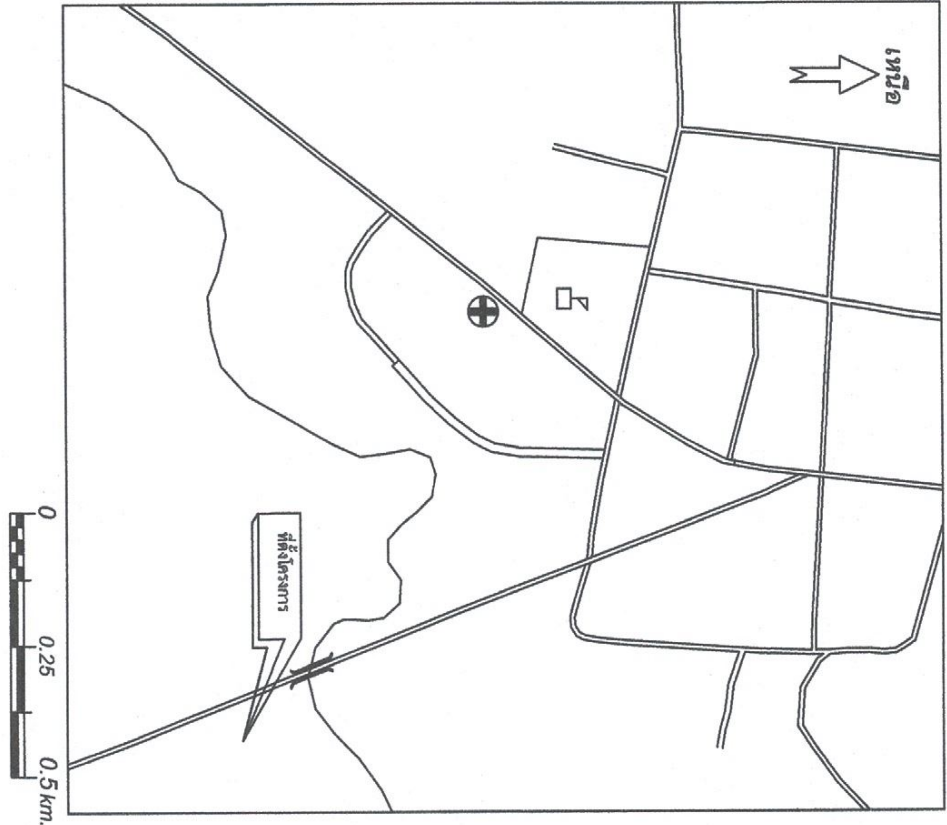






















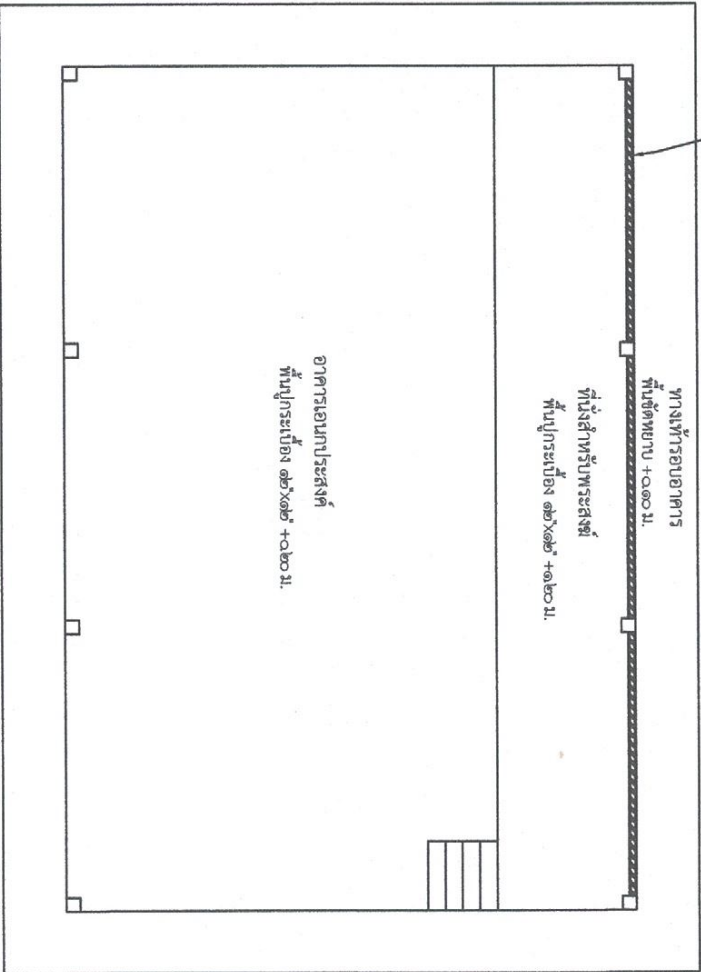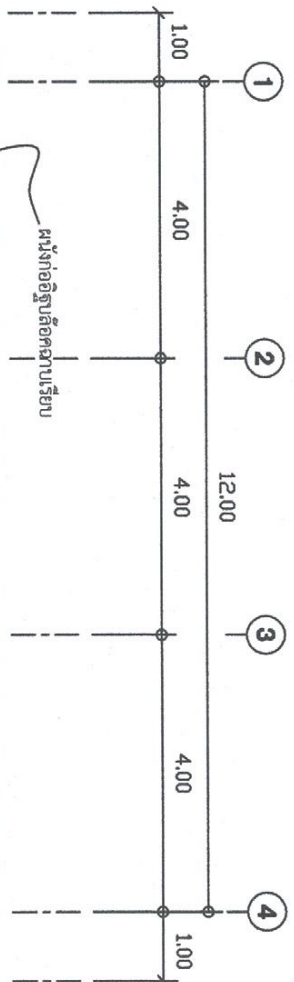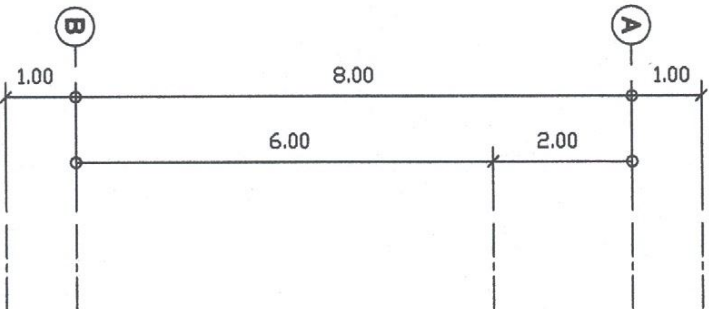

แปลนพื้นที่ ๑

Scale

๑ : ๑๐๐





































































แปลนโครงสร้าง

Scale

๑ : ๑๐๐

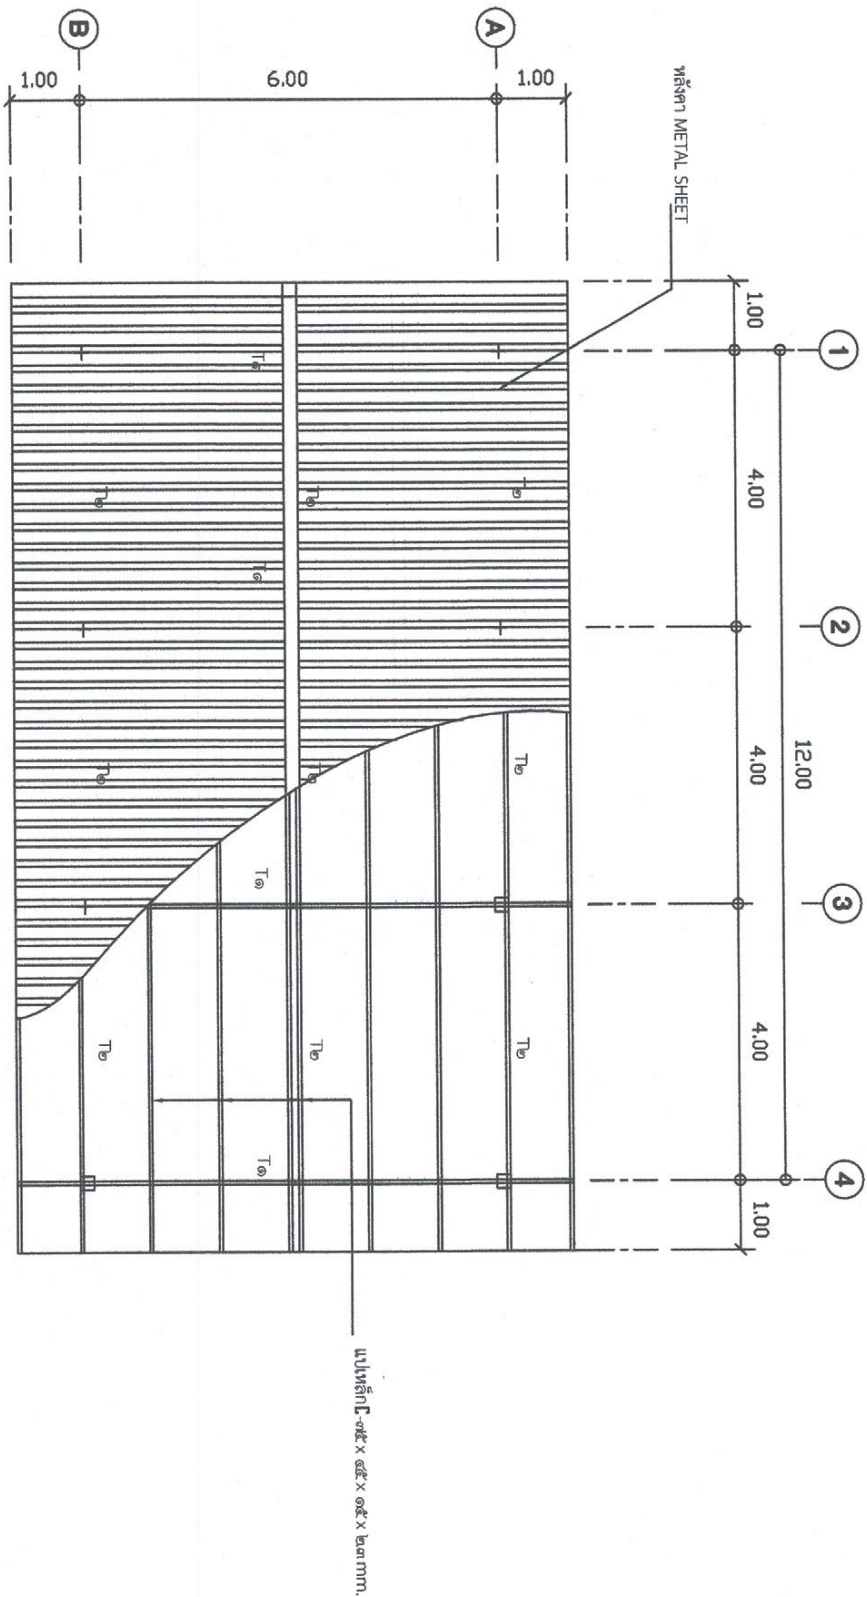
































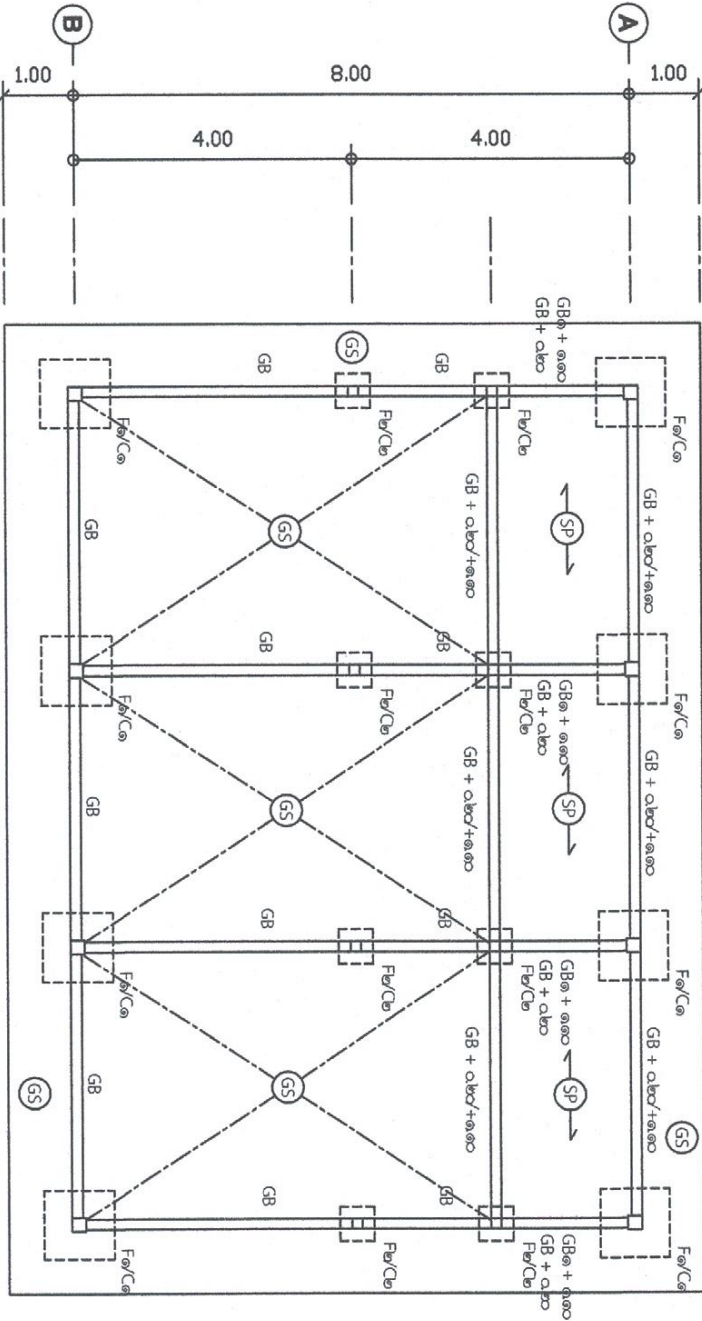

แปลนฐานราก คานคอติน

Scale

๑ : ๑๐๐
































หมายเหตุ:		

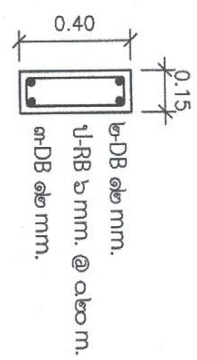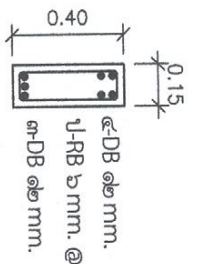







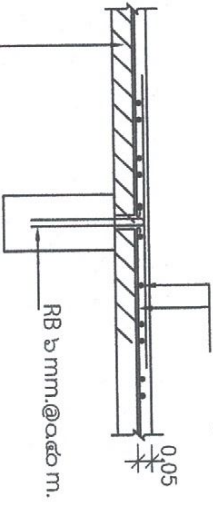

แผ่นพื้นสำเร็จรูปรับน้ำหนักปลอดภัย
ได้ไม่น้อยกว่า ๓๐๐ kg/ม^๒



SP

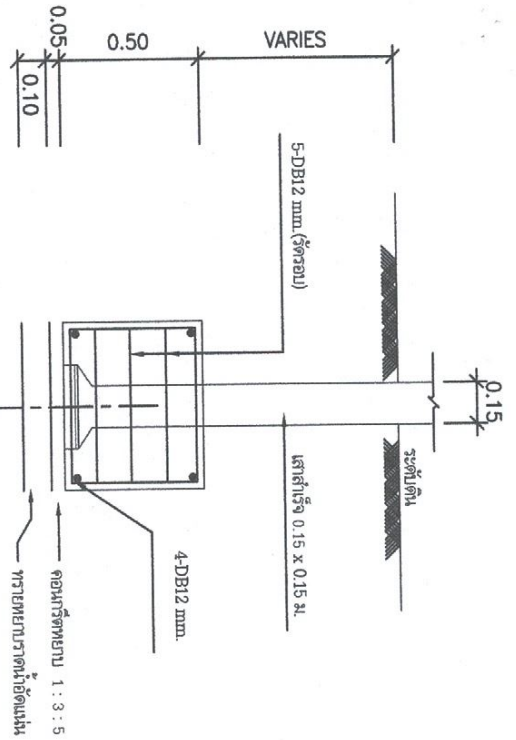

รูปตัดฐานราก F๑

Scale


๑ : ๒๕

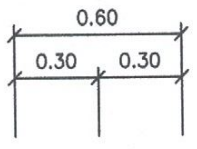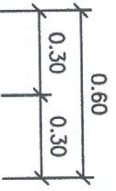

แปลนฐานราก F๑

Scale

๑ : ๒๕

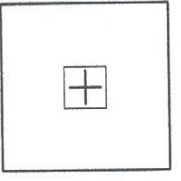

































หมายเหตุ :

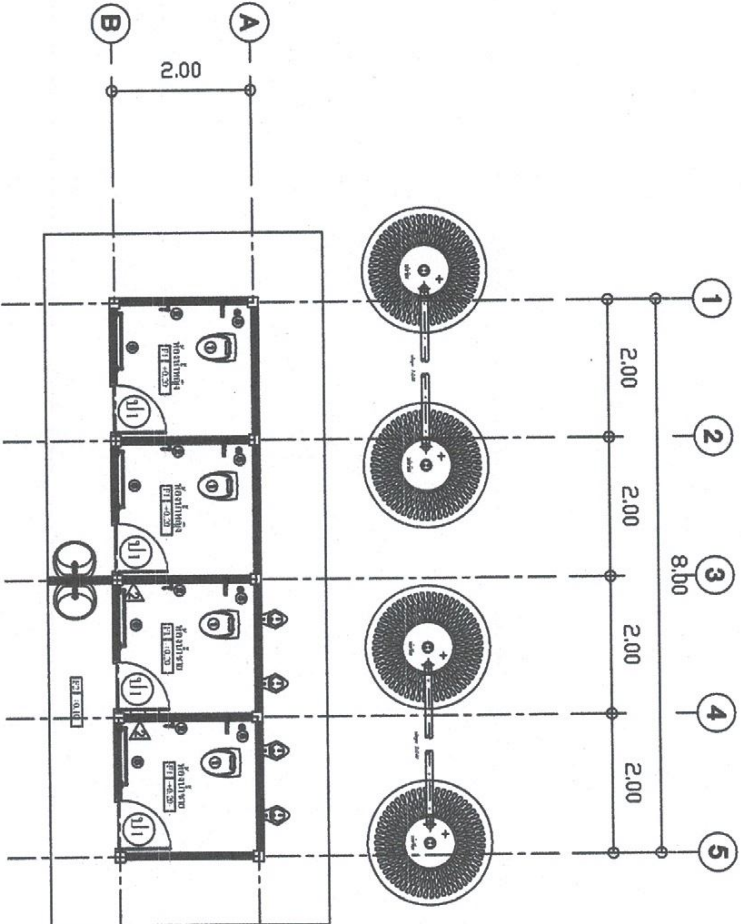

แปลนพื้นที่
Scale 1 : 100






















































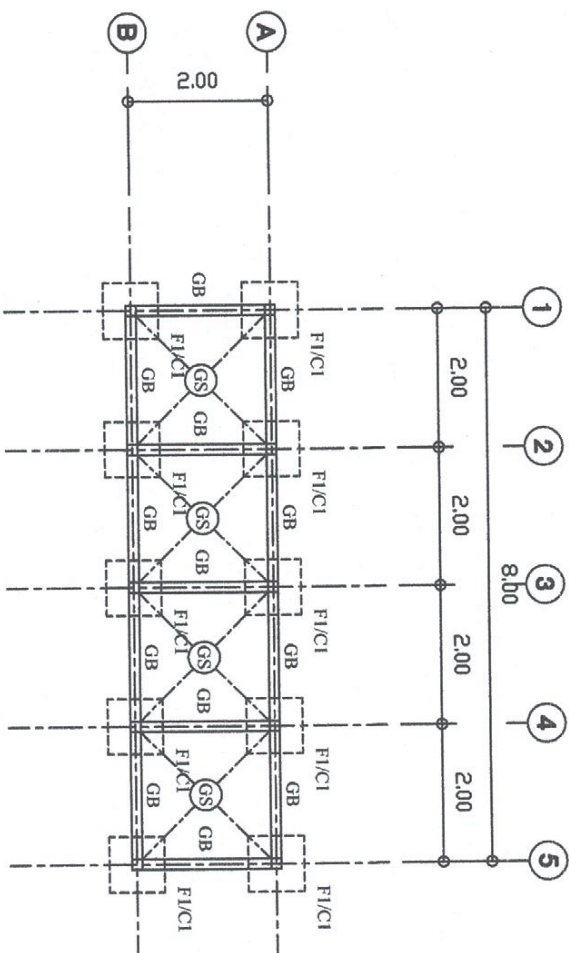

เปลี่ยนฐานราก คานาคอนกรีต

Scale 1 : 100




แบบที่องน้ำ


(
37

ชื่อ:


วันที่	3/10/1	
รายการ:		


[illegible]


---------------	--

10


รวมทั้งหมด	-	รวม
------------	---	-----

ผู้เขียน:

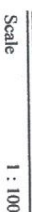


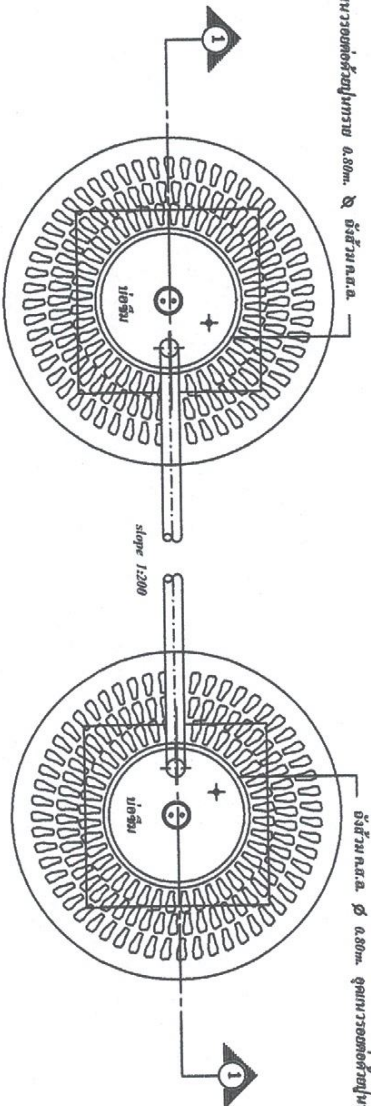


SCALE 1 : 100

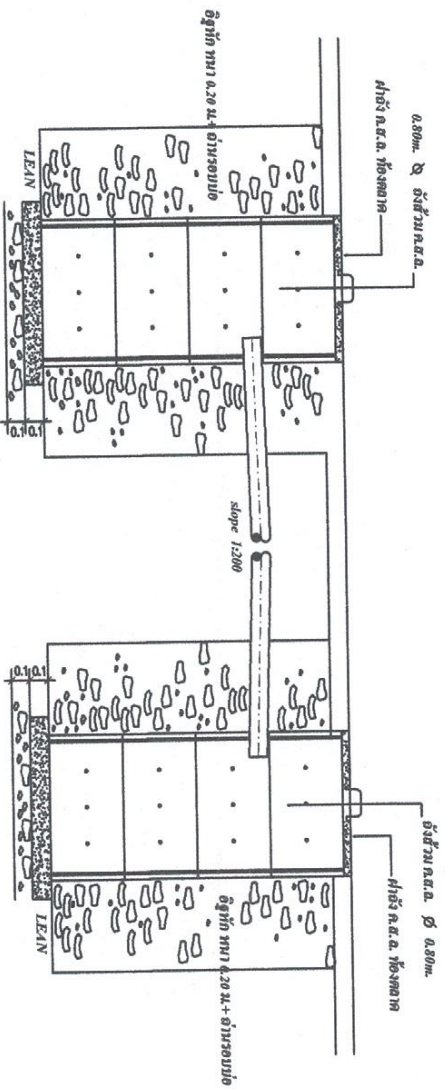

รูปตัด 1

SCALE 1 : 100

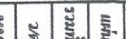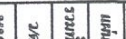



ป้ายประชาสัมพันธ์โครงการของ อบต.ดงมะไฟ

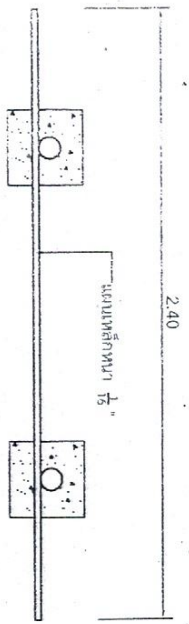


โครงการก่อสร้างของ องค์การบริหารส่วนตำบลดงมะไฟ

ผู้สำรวจ :
ผู้เขียน :
ผู้ตรวจ :
ผู้อนุมัติ :
ผู้ดำเนินการ :
ผู้ควบคุมงาน :
ผู้รับจ้าง :
ผู้ประเมิน :
ผู้ตรวจสอบ :
ผู้รับรอง :

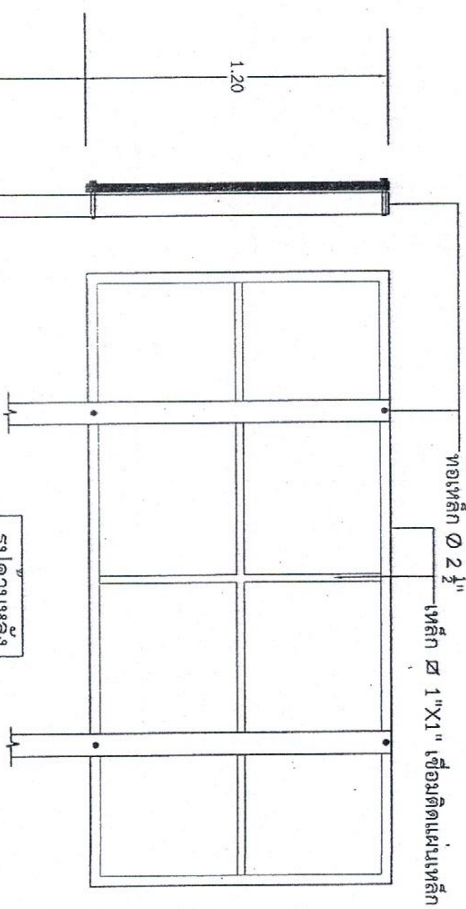

รูปด้านหลัง

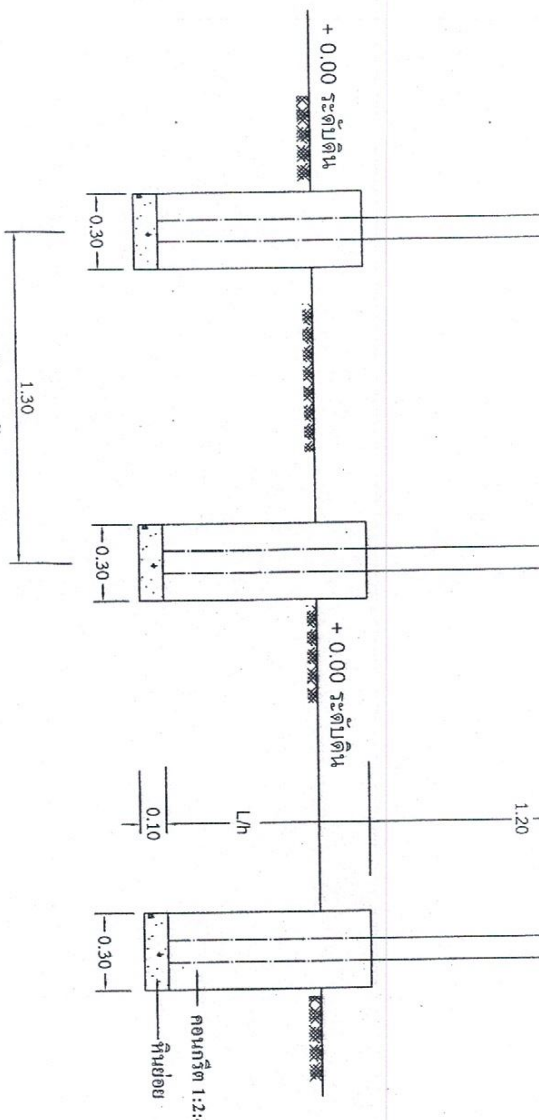

รูปด้านหน้า

รายการประกอบแบบ

หมายเหตุ

1. เสา, ทุ่นป้าย ท่อเหล็กขนาด 2 นิ้ว ใช้สีน้ำมัน
 2. ตัวหนังสือสีขาว
 3. ขนาดตัวหนังสือกำหนดตามความเหมาะสม
 4. แผ่นเหล็ก กว้าง 1.20 ม. ยาว 2.40 ม.
- จุดก่อสร้างกำหนดตามความเหมาะสมที่สามารถมองเห็นได้ชัดเจน
- กอนเหล็กจริงให้เหล็กกับสนิมก่อน