



(นายวานิช นาคบุตรศรี)  
รองปลัดองค์การบริหารส่วนตำบลคิงมะไฟ

(นายไกรลาศ พลไชย)

โครงการปรับปรุงถนนผิวจราจรคอนกรีตเสริมเหล็ก เป็นถนนแอสฟัลท์ติกคอนกรีต บ้านโนนสมบูรณ์ หมู่ที่ 10 - บ้านโนนค้ำฟ้า หมู่ที่ 2  
(สายบ้านคิงมะไฟ - บ้านโนนค้ำฟ้า)

(นายพนพล อนันต์)  
ผู้อำนวยการกองช่าง

## ปริมาณงาน จำนวน 4 ช่วง

ช่วงที่ 1 ขนาดกว้าง 6.00 เมตร ยาว 139.00 เมตร หนา 0.05 เมตร หรือมีพื้นที่ไม่น้อยกว่า 834.00 ตารางเมตร  
ช่วงที่ 2 ขนาดกว้าง 7.00 เมตร ยาว 242.00 เมตร หนา 0.05 เมตร หรือมีพื้นที่ไม่น้อยกว่า 1,694.00 ตารางเมตร  
ช่วงที่ 3 ขนาดกว้าง 6.00 เมตร ยาว 142.00 เมตร หนา 0.05 เมตร หรือมีพื้นที่ไม่น้อยกว่า 852.00 ตารางเมตร  
ช่วงที่ 4 ขนาดกว้าง 4.00 เมตร ยาว 271.00 เมตร หนา 0.05 เมตร หรือมีพื้นที่ไม่น้อยกว่า 1,084.00 ตารางเมตร

## สถานที่ก่อสร้าง

บ้านโนนสมบูรณ์ หมู่ที่ 10

(นายเรืองเดช ขมภูราช)  
นายช่างโยธาชำนาญงาน

องค์การบริหารส่วนตำบลคิงมะไฟ

(นายวัฒนา สันตาเถร)  
ผู้อำนวยการกองช่าง


แบบเลขที่ -/2569

30 มกราคม 2569

โครงการปรับปรุงถนนผิวจราจรคอนกรีตเสริมเหล็ก เป็นถนนแอสฟัลท์ติกคอนกรีต บ้านโนนสมบูรณ์ หมู่ที่ 10 - บ้านโพนก้างปลา หมู่ที่ 2  
(สายบ้านดงมะไฟ - บ้านโพนก้างปลา)

ที่ตั้งโครงการ

LAT 17.080308 LONG 104.096534

ผังบริเวณจุดที่ตั้งโครงการ

ที่ตั้งโครงการ

LAT 17.076572 LONG 104.091229



กองช่าง  
องค์การบริหารส่วนตำบลดงมะไฟ

(นายไกรยศ พลไชย)

หัวหน้าสำนักงานช่าง  
โครงการปรับปรุงถนนผิวจราจรคอนกรีตเสริมเหล็ก  
สายบ้านดงมะไฟ - บ้านโพนก้างปลา

เขียนแบบ :

(นายพนพล อนันต์)

นายช่างโยธาชำนาญงาน  
ส่วนราชการกองช่าง

ตรวจแบบ :

(วิศวกรโยธา)

ตรวจแบบ :

(นายพนพล อนันต์)

ผู้อำนวยการกองช่าง

เห็นชอบ :

(นายเรืองเดช ชมภู)

นางสาวอรอุมา ไตรภพ  
ปลัด อบต.ดงมะไฟ

อนุมัติ :

(นางสาวอรอุมา ไตรภพ)

ปลัด อบต.ดงมะไฟ ปฏิบัติหน้าที่  
นายก อบต.ดงมะไฟ

แสดงแบบ :

(นายวัฒนา สันตนา)

ผู้อำนวยการกองช่าง

|            |                |           |
|------------|----------------|-----------|
| แผ่นที่    | 02             | แบบเลขที่ |
| รวมทั้งหมด | - แผ่น         | /2569     |
| ว/ค/ป      | 30 มกราคม 2569 |           |
| หมายเหตุ : |                |           |

บ.โกธราศ พลไชย)  
หน้าสำนักปลัด อบค.



กองช่าง  
องค์การบริหารส่วนตำบลดงมะไฟ

โครงการ .  
เสริมพัฒนาแกนหลักเพื่อพัฒนากิจการ

เขียนแบบ :   
(นายทรงศักดิ์ แสนสมบูรณ์)  
นางช่างเขียนแบบชำนาญงาน

ตรวจใบไป  
700  
(นายปรีดา คงอก)  
วิศวกรโยธาชำนาญการ

ตรวจแบบ :   
(นายพศล อนันต์)  
ผู้อำนวยการกองช่าง


เห็นชอบ :  
  
 (นายไพโรจน์ พลธิราช)  
 ปลัด อบต.ดงมะไฟ

อนุมัติ :   
(นางสาวสุภาวดี ตระกูลศรีสุราษฎร์)  

แสดงแบบ :

|            |                  |           |
|------------|------------------|-----------|
| แผ่นที่    | ร3               | แบบเลขที่ |
| รวมทั้งหมด | แผ่น             | 2/2568    |
| ว/ด/ป      | 1 พฤศจิกายน 2567 |           |

หมายเหตุ :

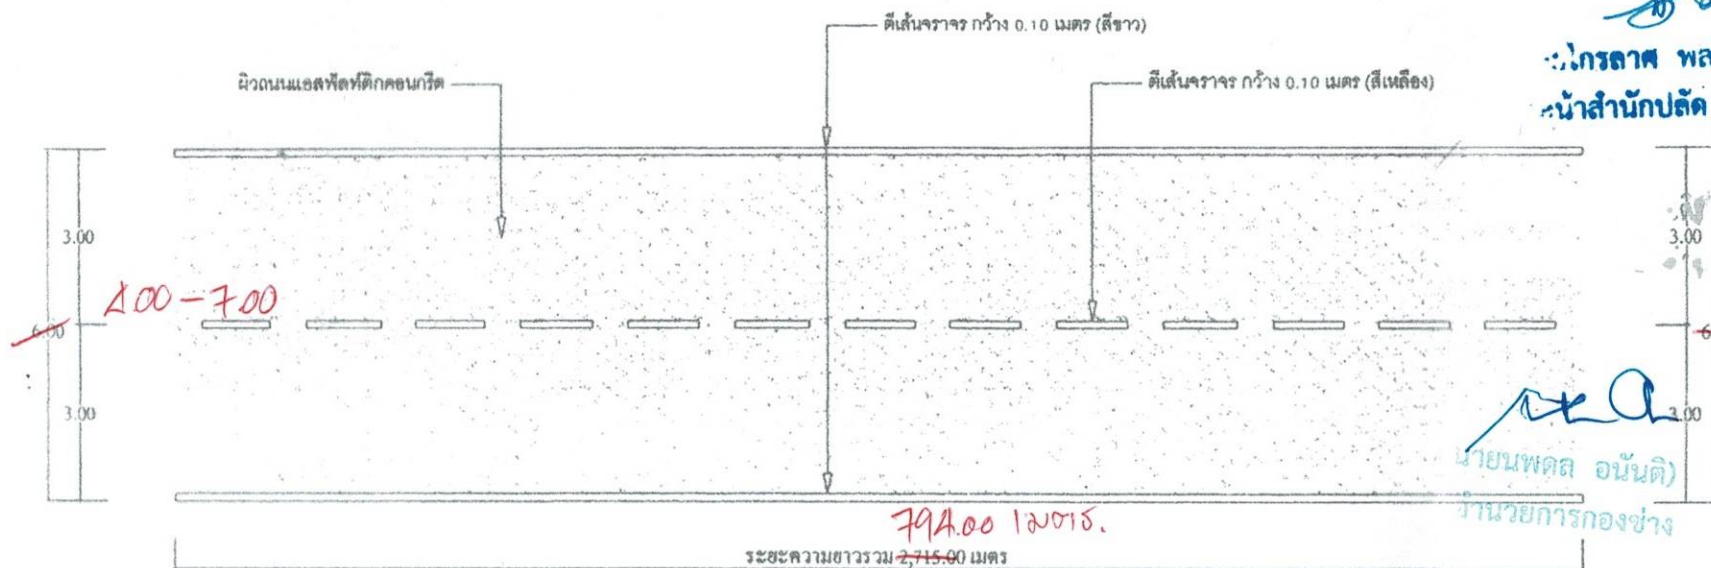


### แปลนแสดงการตีเส้นจราจร

(นายวัฒนา สนั่นตาเถร)  
ผู้อำนวยการกองช่าง

(นายเรืองเดช ขมภูราช)  
นายช่างโยธาชำนาญงาน

## ทศมาส

- ตีเส้นจราจร Thermoplastic Paint (สีเหลืองและสีขาว) ขนาดเส้น กว้าง 0.10 เมตร
- เส้นแบ่งทิศทางจราจร เป็นเส้นสีเหลือง ขนาดกว้าง 0.10 เมตร สำหรับแนวทึบยาว หรือเส้นปะ ให้ผู้รับจ้างดำเนินการตาม มาตรฐานกรมทางหลวง

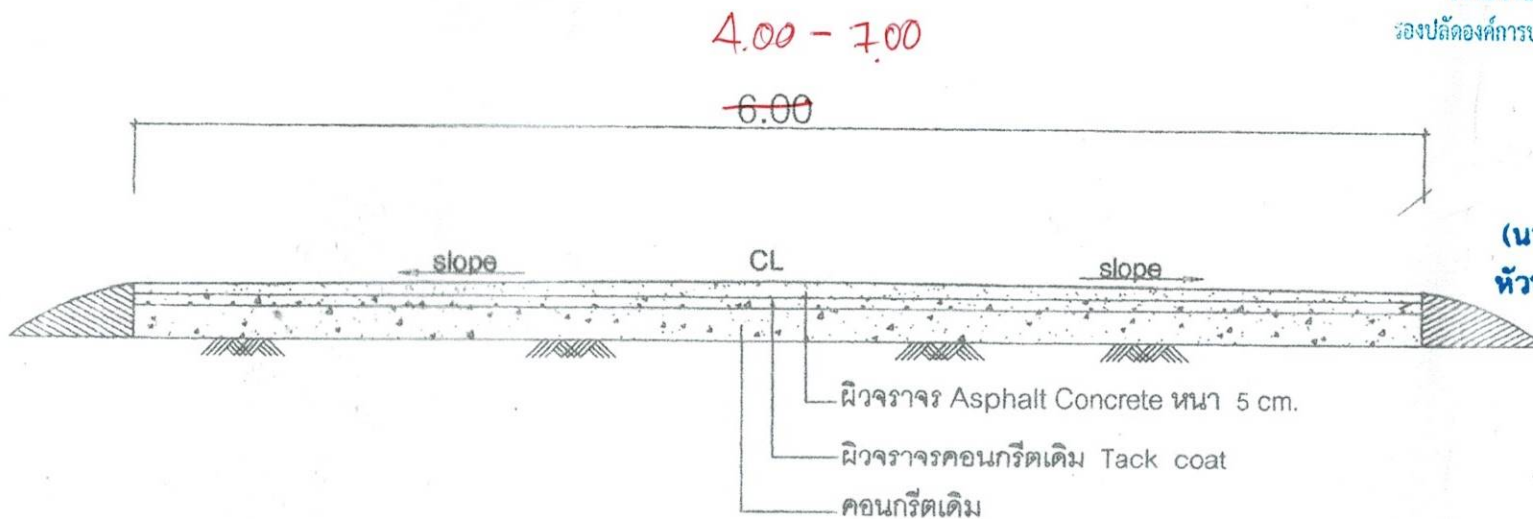

รูปตัดถนน 1: 100

### หมายเหตุ

1. ระยะ ขนาด ระดับอื่นๆ ที่ไม่ได้กำหนด ผู้ควบคุมงานจะกำหนดให้ในขณะดำเนินการ
2. ข้อกำหนดอาจเปลี่ยนแปลงได้ขึ้นอยู่กับดุลพินิจของผู้ว่าจ้าง
3. ผิวจราจร กว้าง 6.00 เมตร หน้า 0.05 เมตร ยาว 2,715.00 เมตร
4. ซ่อมแซมผิวจราจรเดิมให้เรียบ ทำความสะอาดผิวจราจรเดิม

ผิวจราจร หน้า 0.05 เมตร ยาว 2,715.00 เมตร

หน้า 0.05 เมตร ยาว 2,715.00 เมตร


(นายวานิช นาคบุตรศรี)  

(นายไกรลาศ พลไชย)  
หัวหน้าสำนักปลัด อบต.  
ระดับผิวถนนเดิม

(นายพนพล อนันต์)  
ผู้อำนวยการกองช่าง

(นายวัฒนา สอนาถ)  
ผู้อำนวยการกองช่าง

(นายเรืองเดช ขมภูราช)  
ช่างเขียนแบบ



กองช่าง


โครงการ :  
เสริมผิวถนนแอสฟัลต์คอนกรีต

เขียนแบบ :  
(นายทรงศักดิ์ แสนสุข)  
นายช่างเขียนแบบชำนาญการ

ตรวจสอบ :  
(นายปรีดา คออัง)  
วิศวกรโยธาชำนาญการ

ตรวจสอบ :  
(นายพนพล อนันต์)  
ผู้อำนวยการกองช่าง

เห็นชอบ :  
(นายไพโรจน์ พลธิราช)  


แสดงแบบ :


|            |                   |           |
|------------|-------------------|-----------|
| แผ่นที่    | 02                | แบบเลขที่ |
| รวมทั้งหมด | - แผ่น            | 2/2563    |
| ว/ศป       | 11 พฤศจิกายน 2567 |           |

หมายเหตุ

วงเวียนของงานจ้างของโครงการ ๑.25 ซม. สีขาว  
หรือสีขาวตามความเหมาะสมของงาน

ร่อนนยงานจ้างของโครงการ สูง 10 ซม. สีขาว

แผ่นที่เก็บเอกสารโครงการ สูง 6 ซม. สีขาว

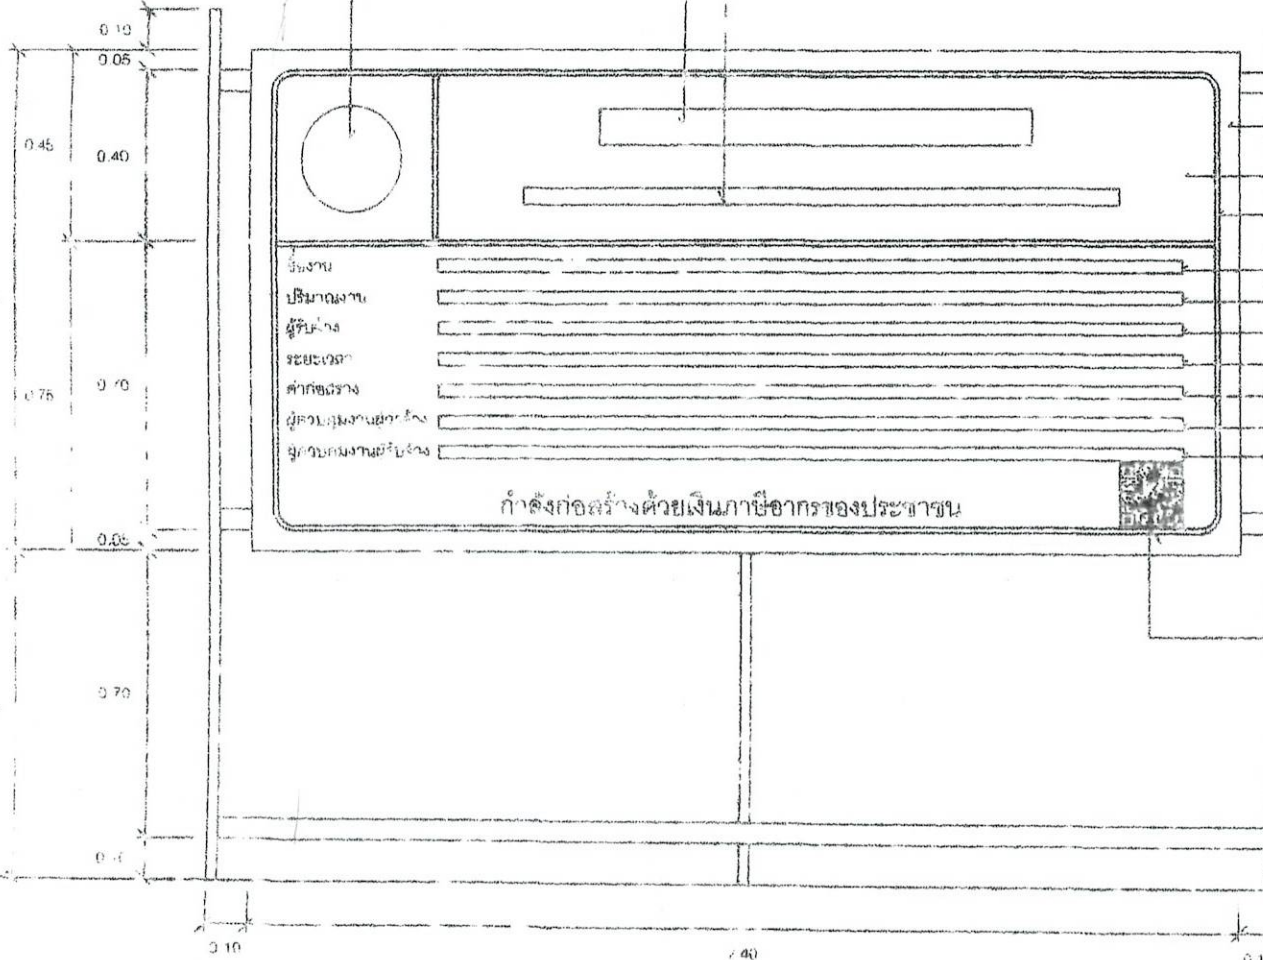

กำลังก่อสร้างด้วยเงินภาษีอากรของประชาชน

แปลนที่ 1 50

แปลน 1 50

(นายวานิช นาคบุตรศรี)

รองปลัดองค์การบริหารส่วนตำบลดงมะไฟ

แผ่นไม้ขีด ๑ ซม. เครื่องหมาย ๑" x ๑" หรือใกล้เคียง

ที่มีความคงทน เหมาะสมกับสภาพพื้นที่ก่อสร้าง

ทับสีน้ำเงิน

เส้นรอบรูปสีขาว

ไม้ 2" x ๓" หรือเหล็กหรือวัสดุอื่นที่มีความแข็งแรง

ประมาณและน้ำหนักของสิ่งก่อสร้าง

ปริมาณงานก่อสร้าง

ชื่อ ที่อยู่ผู้รับจ้าง พร้อมหมายเลขโทรศัพท์

ระยะเวลาเริ่มต้น และระยะเวลาสิ้นสุด

วงเงินค่าก่อสร้าง

ชื่อและตำแหน่งของนายช่าง

หรือ นายช่างเทคนิค

ชื่อและตำแหน่งของนายช่าง

หรือ นายช่างเทคนิค

ชื่อผู้ควบคุมงานของผู้รับจ้าง

หรือชื่อและตำแหน่งในประกอบวิชาชีพ

QR Code ขนาด 1.5 ซม. x 0.5 ซม.

หมายเหตุ



(นายเรืองเดช ชมภูราช)

นายช่างโยธาชำนาญงาน













(นายวัฒนา สันตาเดร)

ผู้อำนวยการกองช่าง